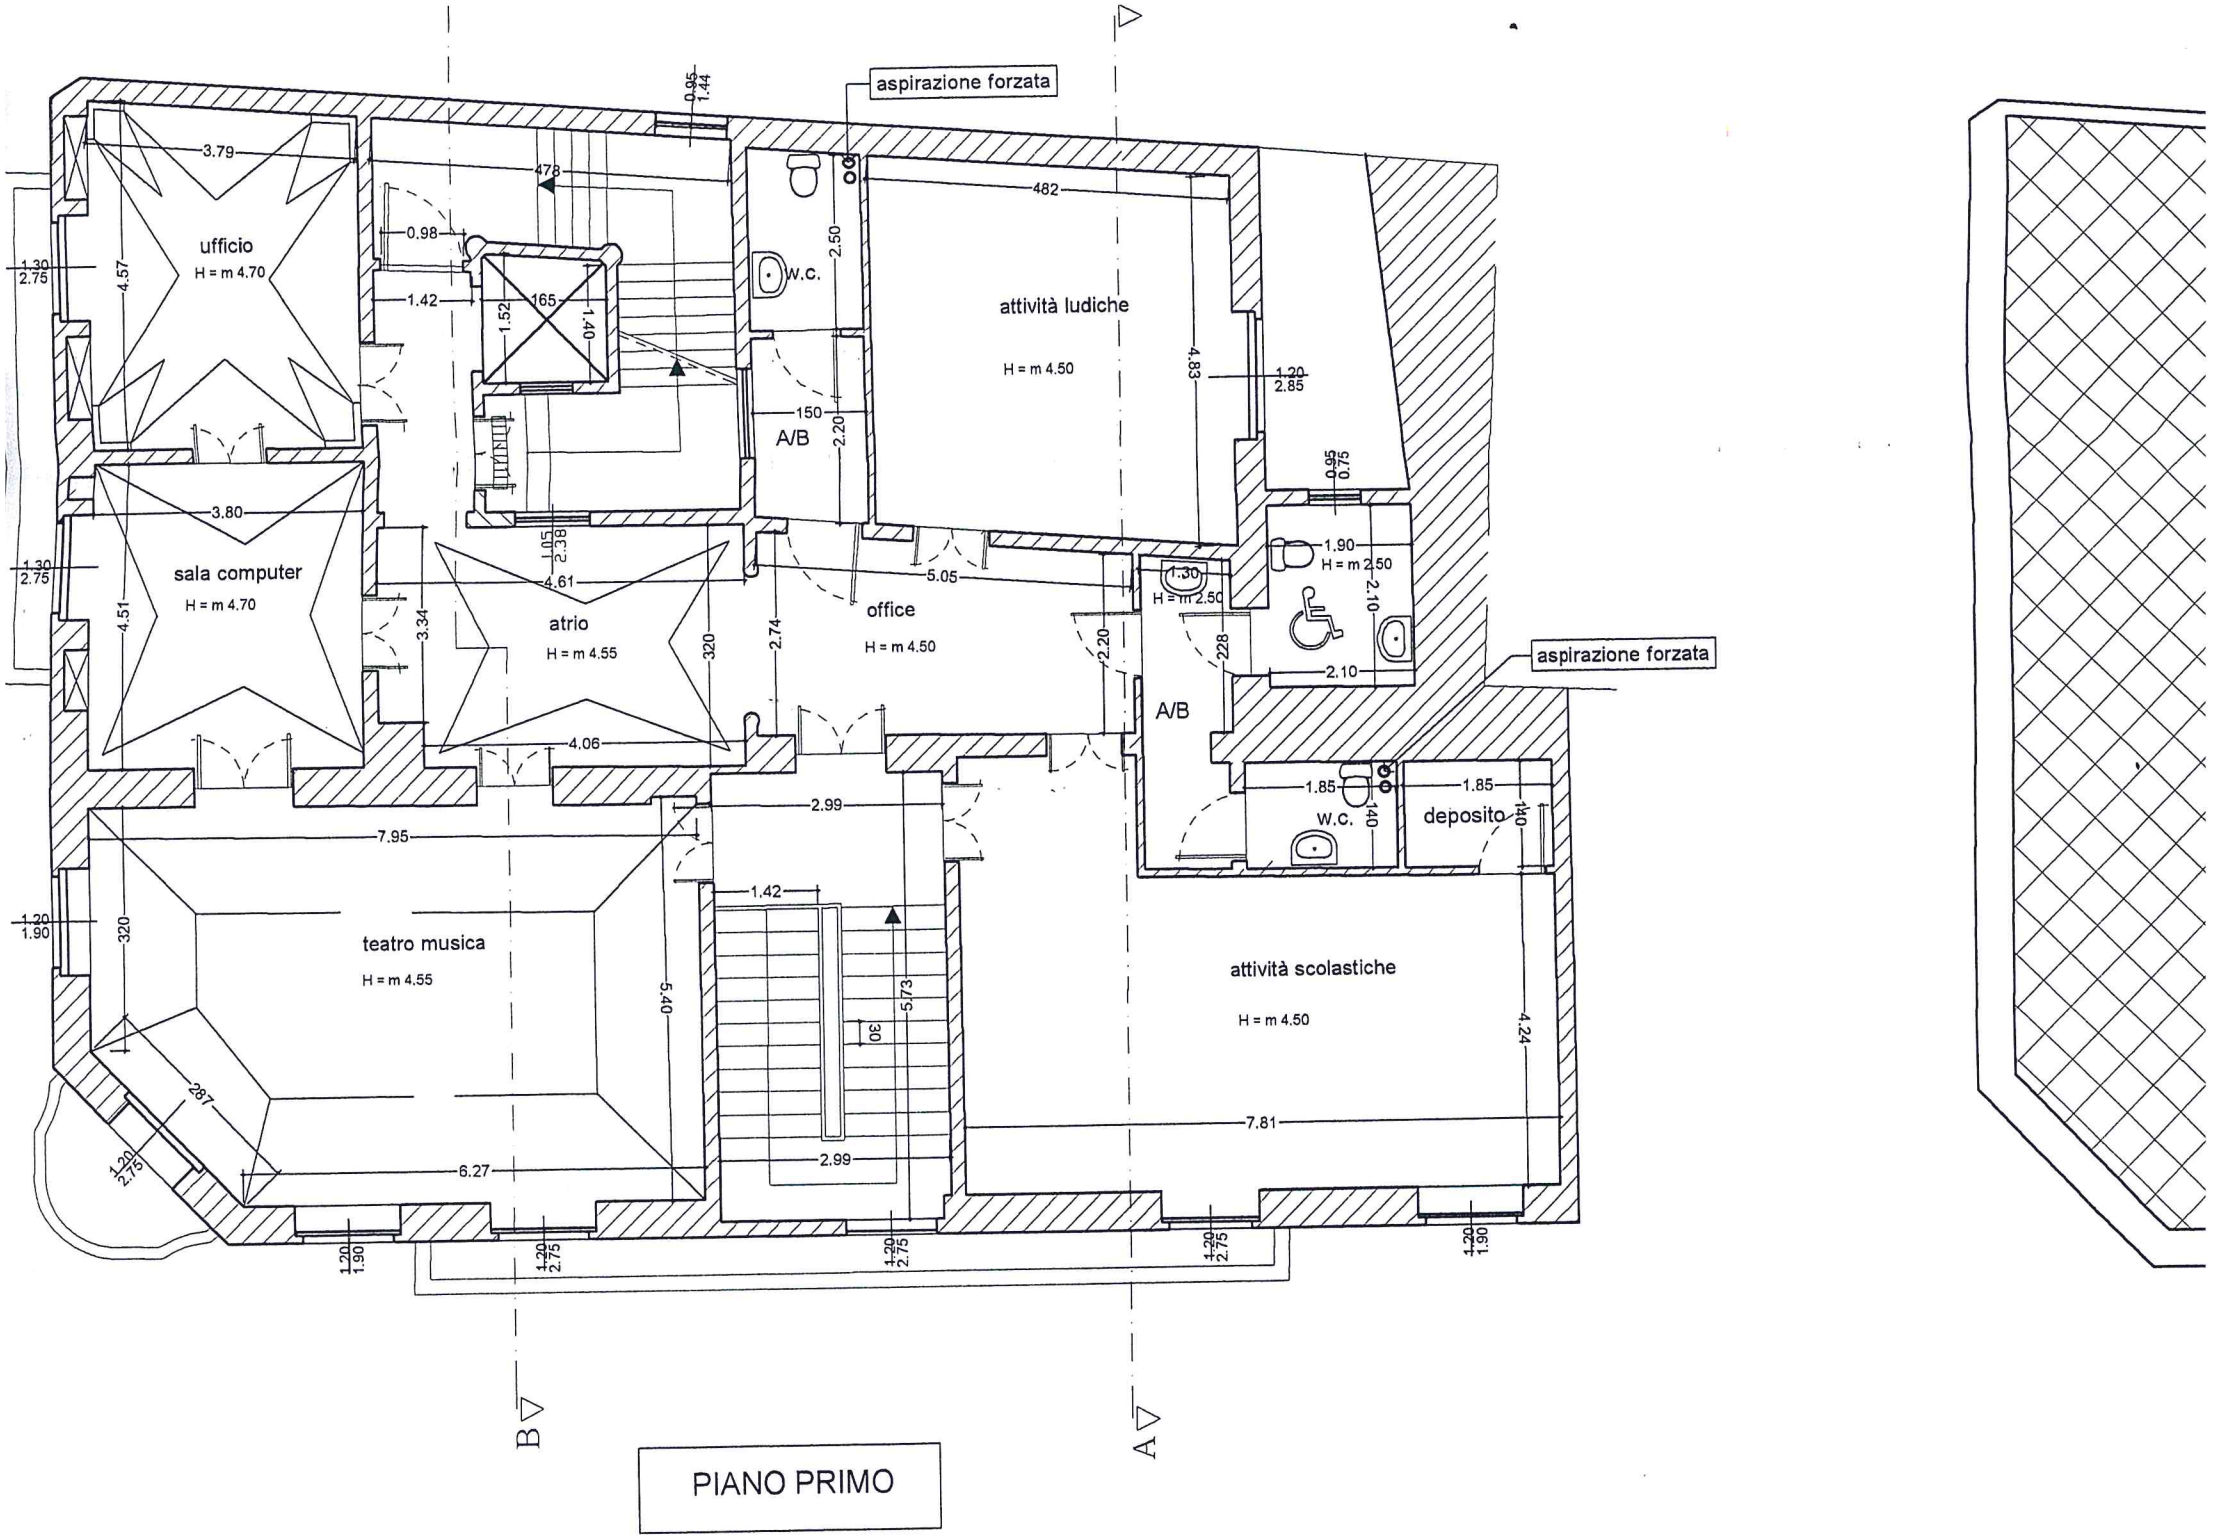
aspirazione forzata
ufficio
H = m 4.70
sala computer
H = m 4.70
atrio
H = m 4.55
office
H = m 4.50
attività ludiche
H = m 4.50
A/B
W.C.
aspirazione forzata
A/B
W.C.
deposito
teatro musica
H = m 4.55
attività scolastiche
H = m 4.50
B
A

PIANO PRIMO