




PROSPETTO LATO NORD-OVEST
scala 1:100

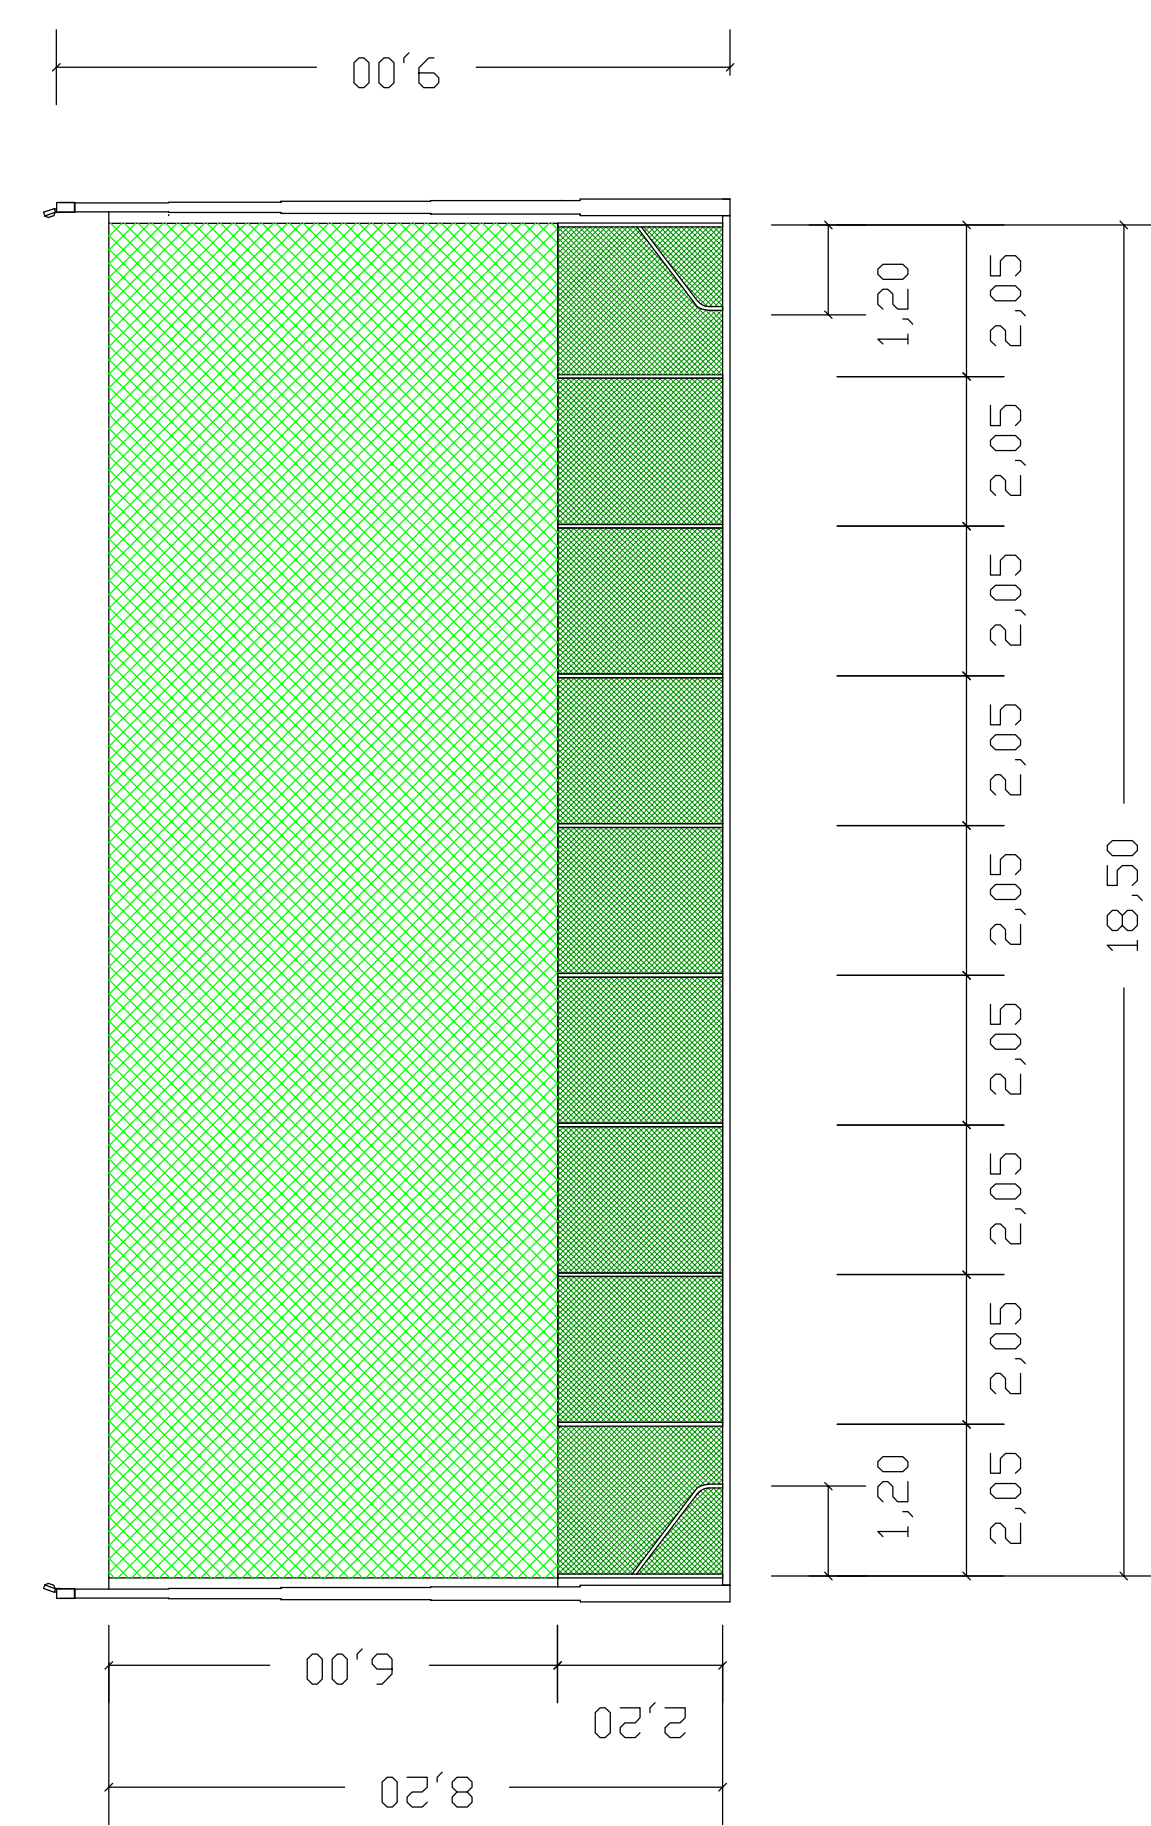


PROSPETTO LATO NORD-EST
scala 1:100

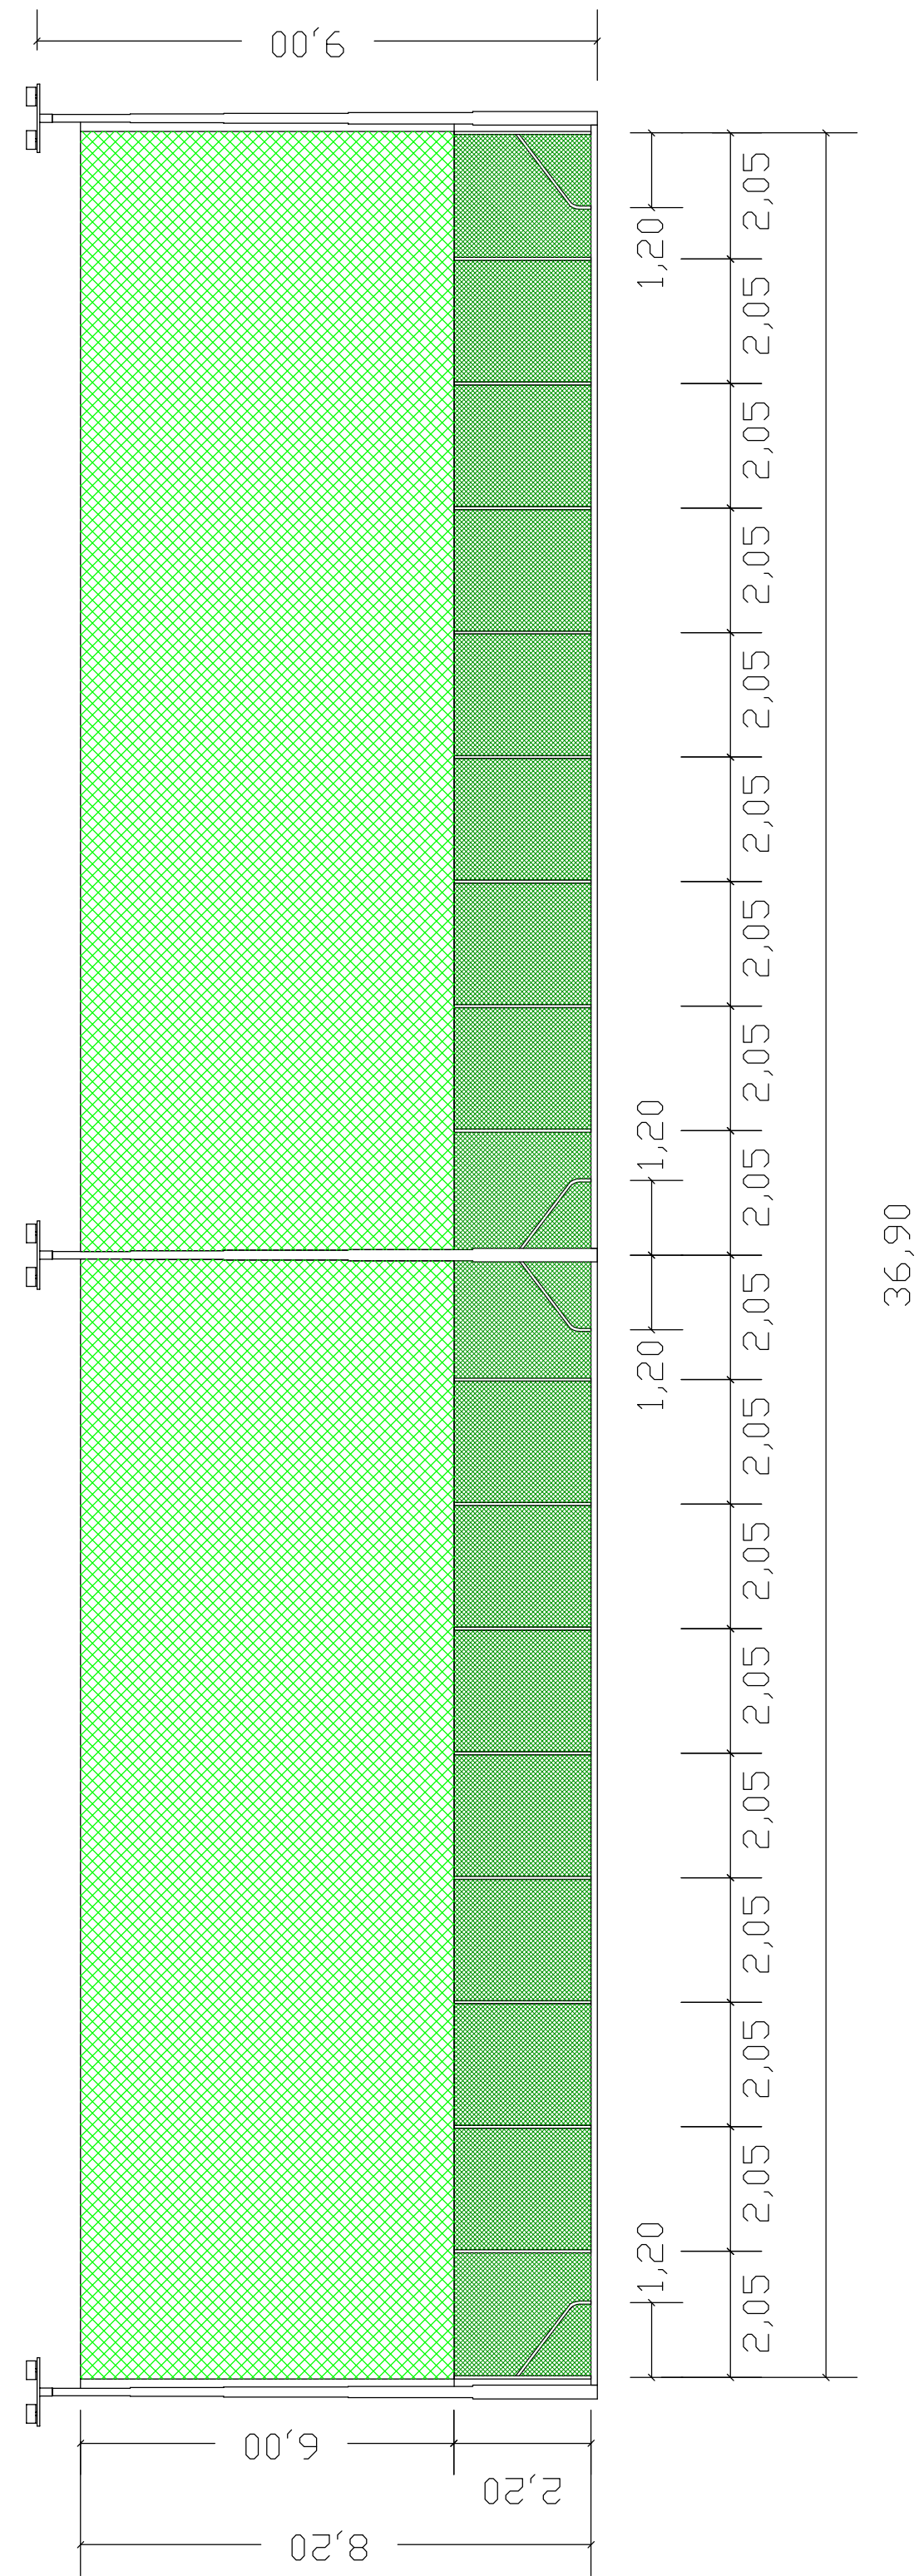

PROSPETTO LATO SUD-EST
scala 1:100

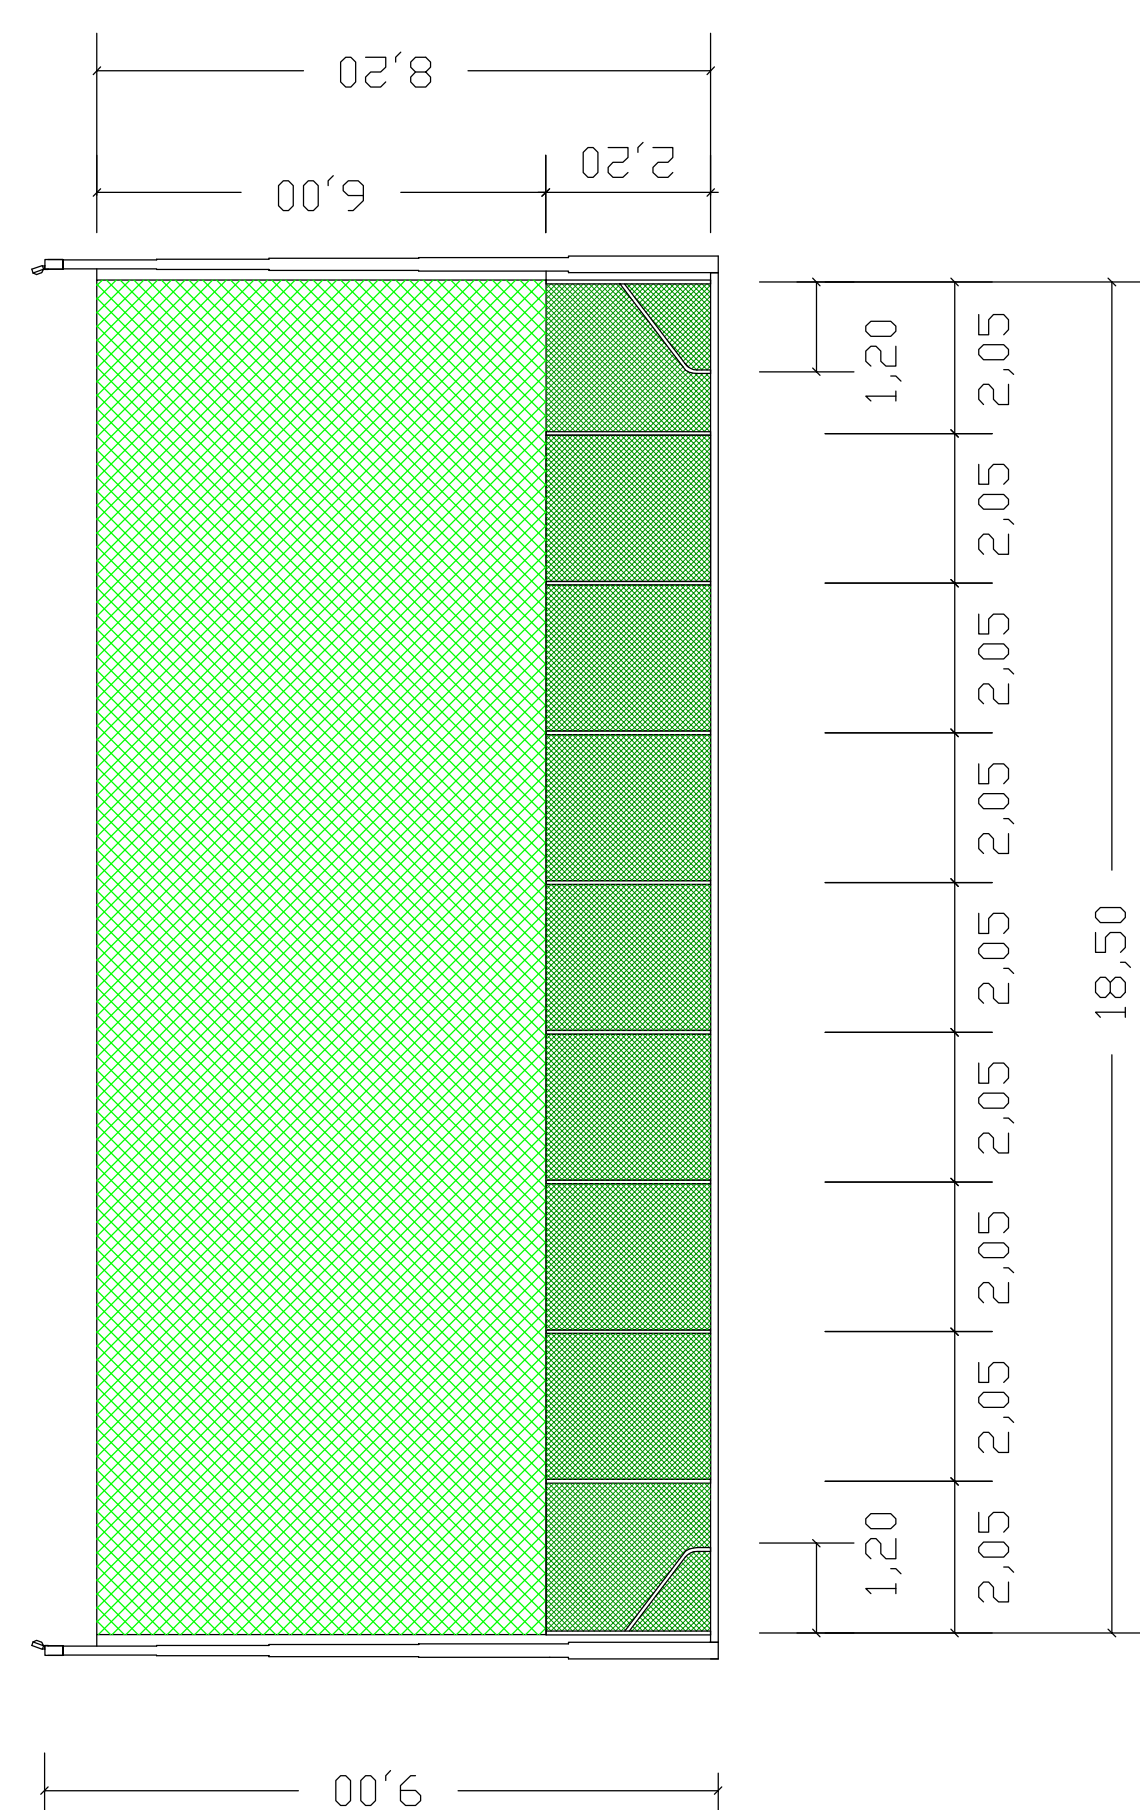

PROSPETTO LATO SUD-OVEST
scala 1:100

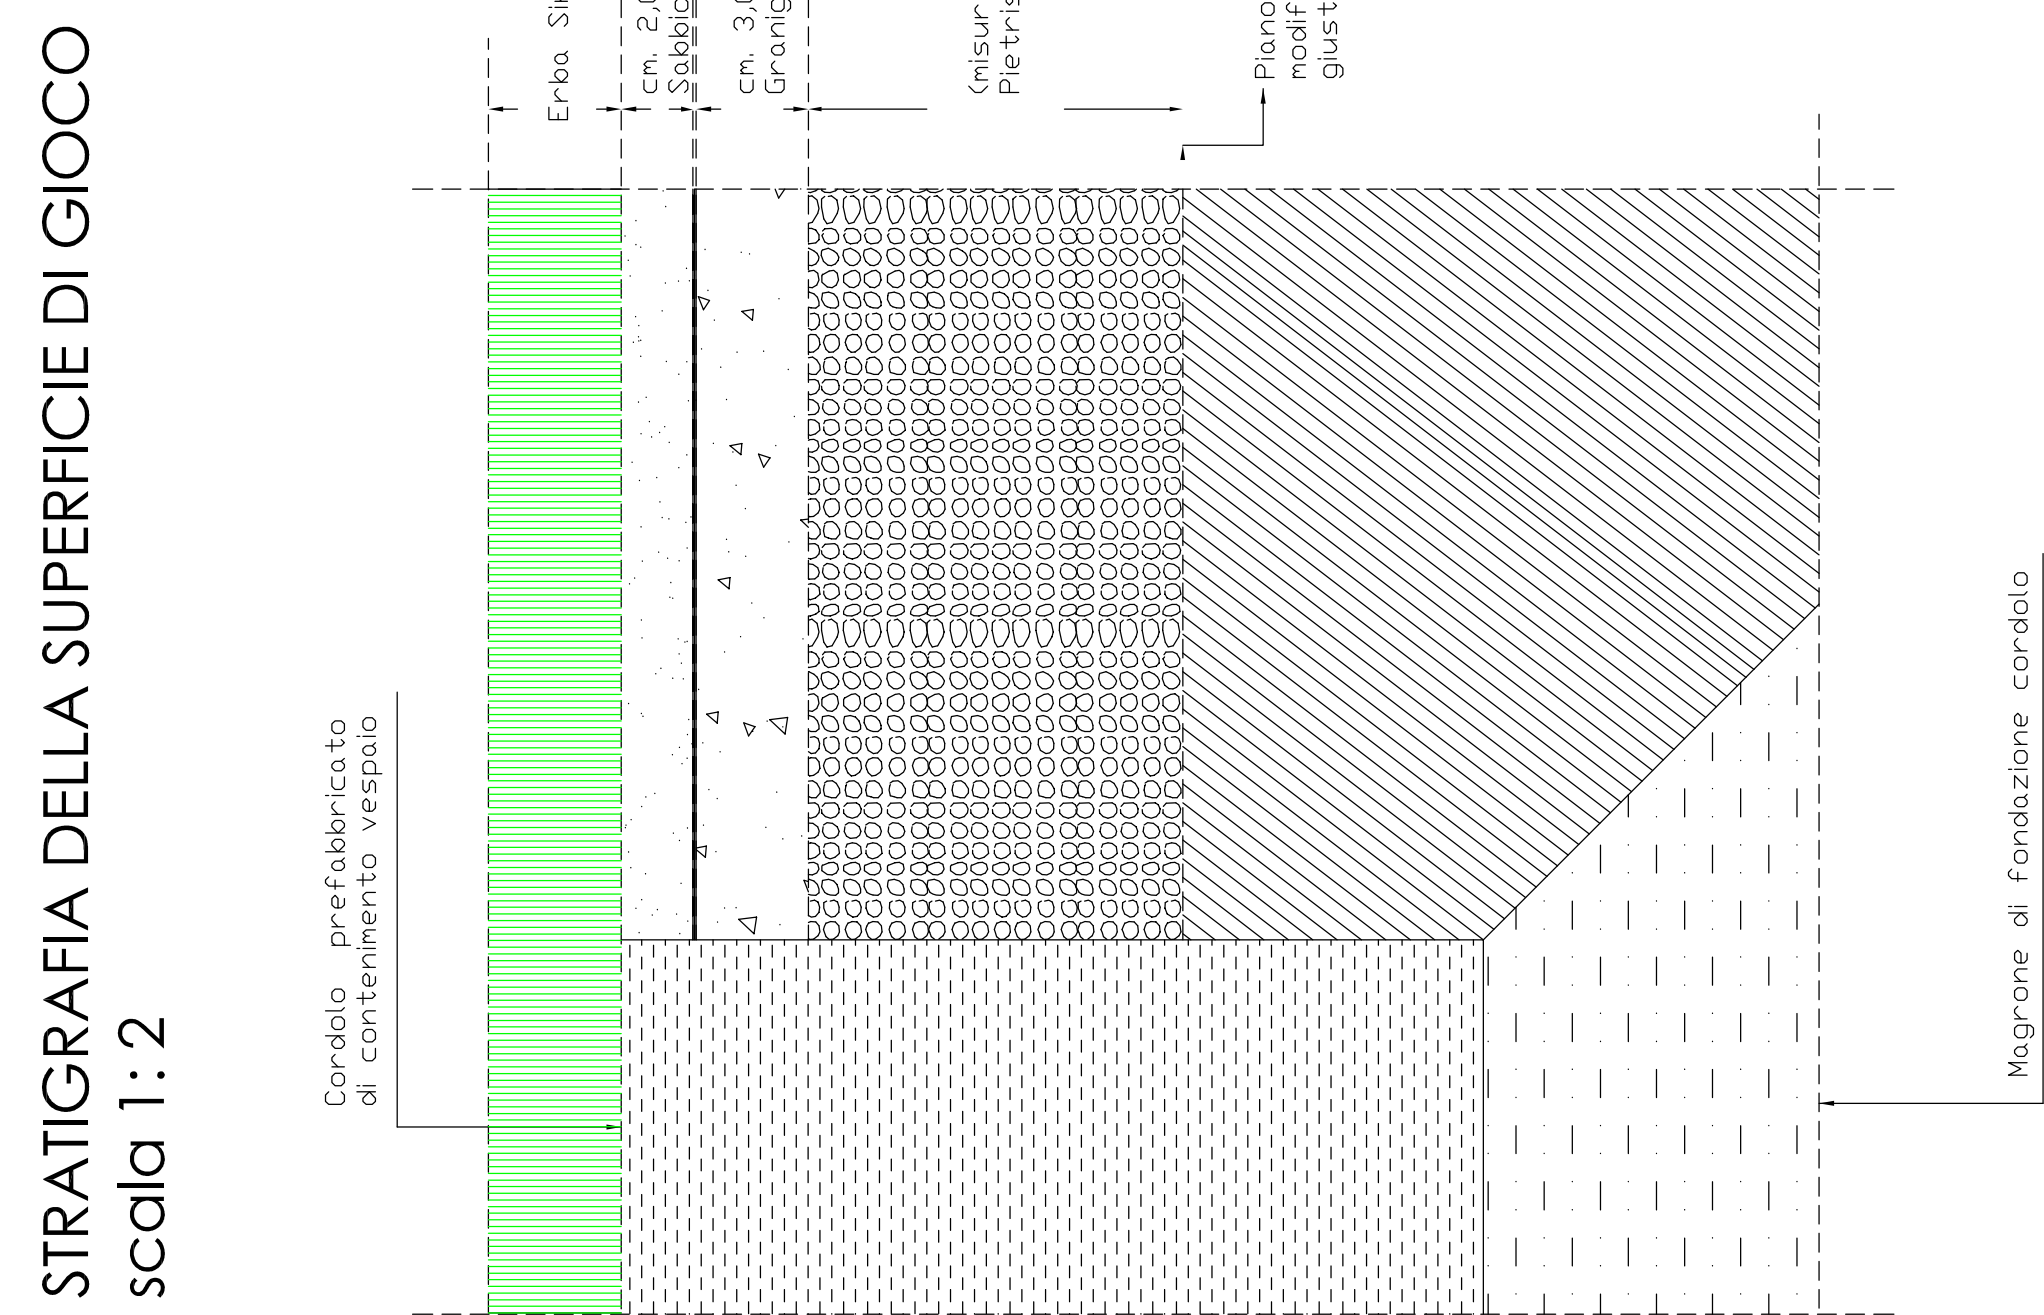

Segnatura del campo



Rete in filo di ferro
zincato e plastificato



Erbetta sintetica



Rete in nylon rinforzato
annodato