

Agenzia del Territorio
CATASTO FABBRICATI
Ufficio Provinciale di
Lecce

Dichiarazione protocollo n. _____ del _____
 Planimetria di u.i.u. in Comune di Alezio
 Via E. Toti civ. 58


Identificativi Catastali:	Compilata da:
Sezione:	De Santis Maurizio
Foglio: 2	Iscritto all'albo:
Particella: 119	Geometri
Subalterno: 7	Prov. Lecce
	N. 2739

ceda n. 1 Scala 1:200

PIANO SEMINTERRATO

stessa part. 119


H. ml. 3.70

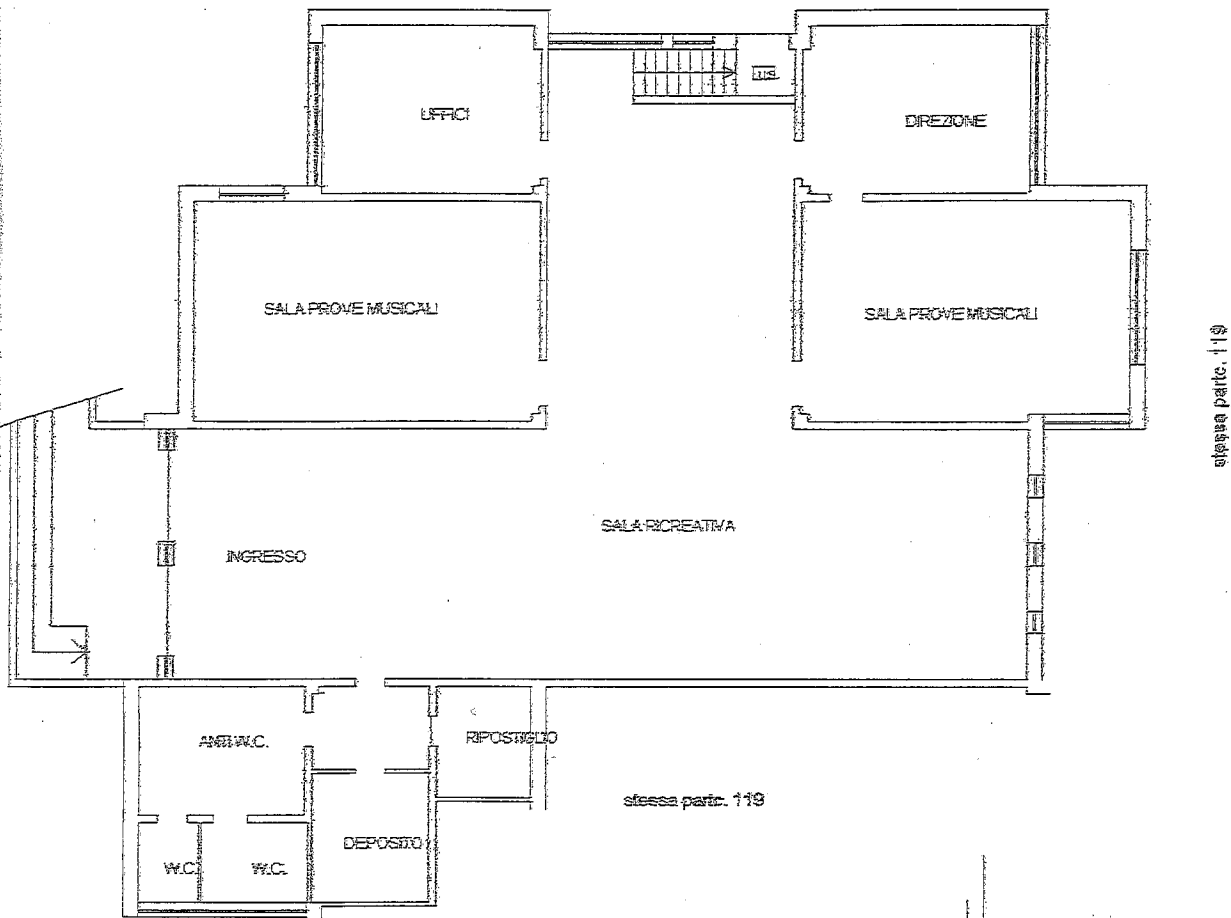


stessa part. 119

via E. Toti

PIANO TERRA

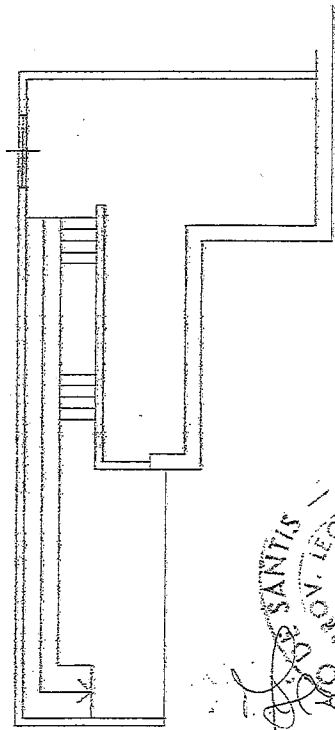

ORIENTAMENTO

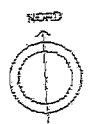

**Agenzia del Territorio
CATASTO FABBRICATI
Ufficio Provinciale di
Lecce**

Dichiarazione protocollo n. _____ del _____

Planimetria di u.i.u. in Comune di Alezio

Via E. Toti

civ. SN

Identificativi Catastali:

Sezione:
Foglio: 2
Particella: 119
Subalterno: 7

Compilata da:
De Santis Maurizio
Iscritto all'albo:
Geometri

Prov. Lecce


N. 2739

Carta n. 1 Scala 1:200

PIANO SEMINTERRATO


stessa part. 119

H. ml. 3.70

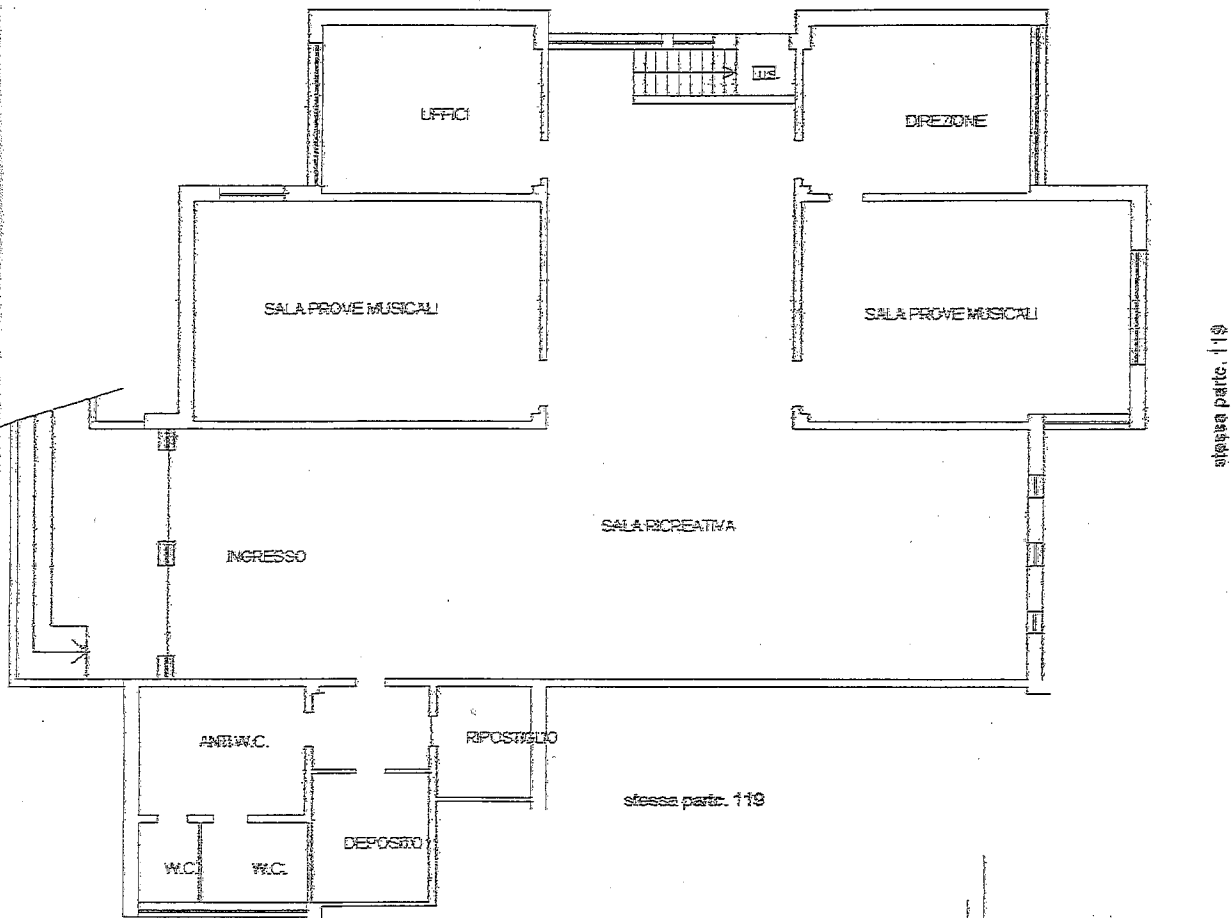

Via E. Toti

PIANO TERRA

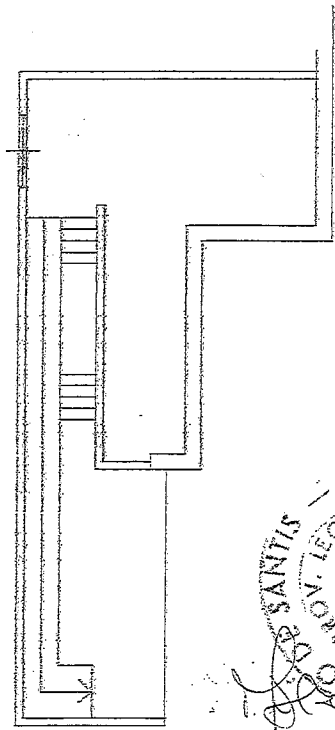

ORIENTAMENTO

