

REGIONE PUGLIA

**COMUNE DI ALEZIO**


PROVINCIA DI LECCE

**COMPLETAMENTO  
DELLA RIGENERAZIONE TERRITORIALE  
DELLA ZONA SANTUARIO DELLA LIZZA**

- PROGETTO ESECUTIVO -

TAV. 04

LOCALE BAR: LO STATO DI FATTO E IL PROGETTO

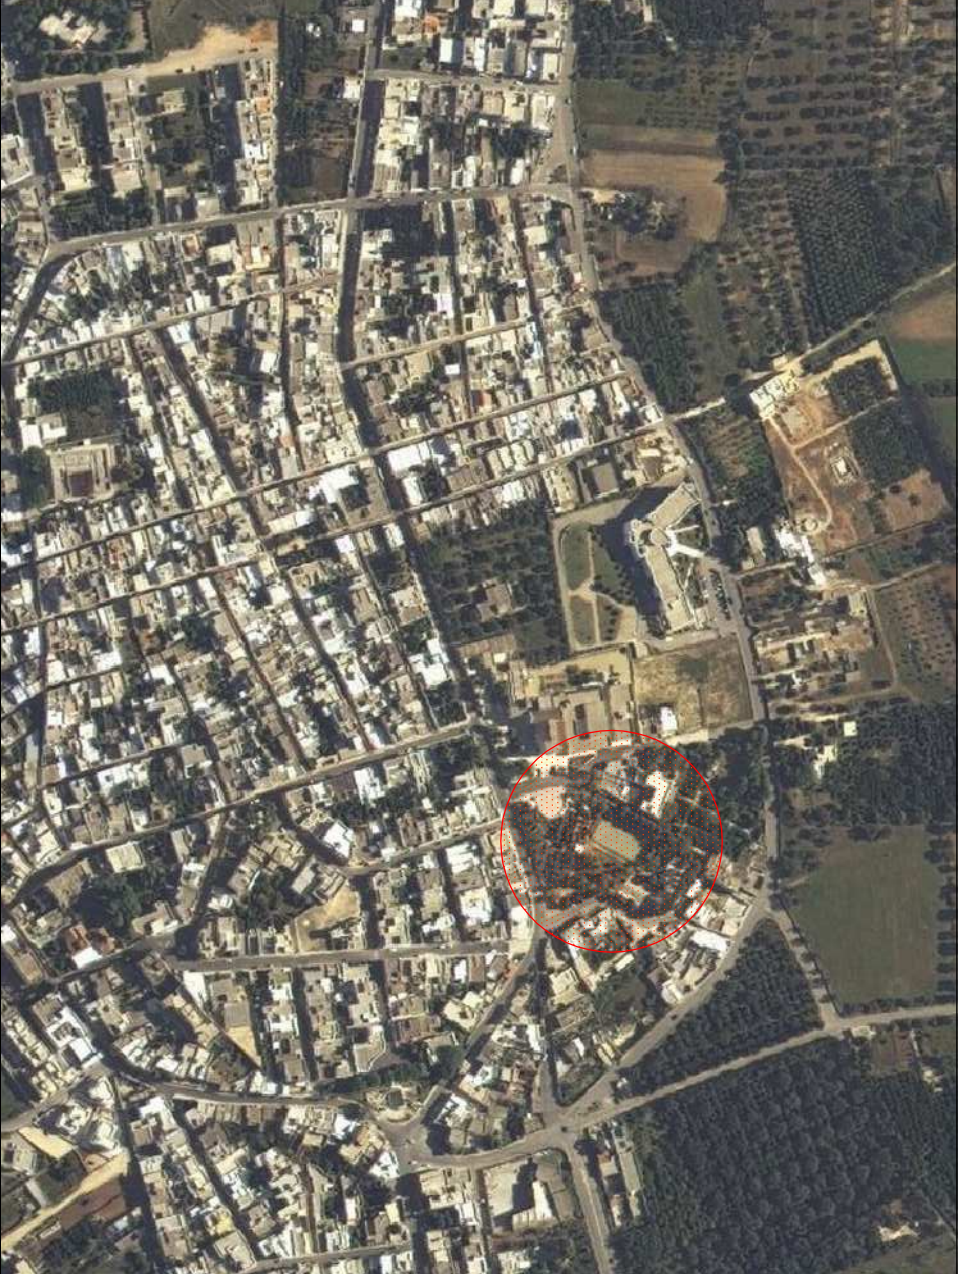

PROGETTISTA :  
**ING. FABIO DI NICOLA**

**Agosto  
2017**

IL PRESENTE DOCUMENTO NON PUO' ESSERE RIPRODOTTO O COMUNICATO A TERZI SENZA PREVIATA AUTORIZZAZIONE SCRITTA DEL PROGETTISTA

PLANIMETRIA DI PROGETTO  
scala 1:200

marciapiede

LARGO FIERA

TERRAPIENO SCALINATA

LOCALE BAR

SERVIZIO

VIA DEL SANTUARIO

VIA KENNEDY

marciapiede

Cabina metano

STATO DI FATTO  
Pianta quotata locale bar  
scala 1:100

PROGETTO  
Pianta quotata locale bar  
scala 1:100

\* Vani serviti da impianto  
di aerazione forzata

PROGETTO  
Sezione AA - scala 1:100

PROGETTO  
Sezione BB - scala 1:100

PROGETTO  
Sezione CC - scala 1:100

PROGETTO  
Pianta locale bar con soluzione d'arredo  
scala 1:100

STATO DI FATTO  
Sezione AA - scala 1:100

STATO DI FATTO  
Sezione BB - scala 1:100

STATO DI FATTO  
Sezione CC - scala 1:100