


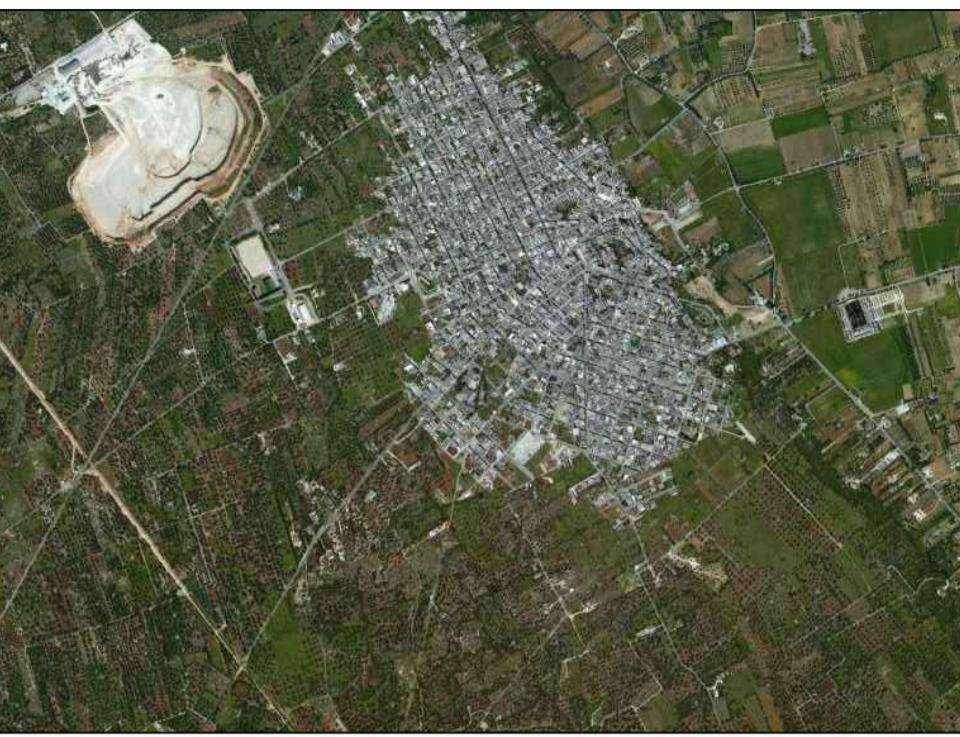

**REGIONE PUGLIA
COMUNE DI NEVIANO
PROVINCIA DI LECCE**

P.**U.****E.**

**PIANO URBANISTICO ESECUTIVO
COMPARTO N.1**
Contrada Fortunata





PLANIMETRIA DEL PIANO ATTUATIVO
Tav. sostitutiva (adeguamento pptr approv. dalla G.R. con deliberazione n°176 del 16.02.2015)

Data: Novembre 2017 | TAV. n.04 | Scala 1:2000 - 1:500

Ufficio Tecnico Responsabile del Procedimento

Dott. Ing. Rocco Alessandro Verona

Progettisti: Dott. Ing. Rocco Alessandro Verona
Geom. Pierpaolo Pagialonga
Geom. Massimiliano Re

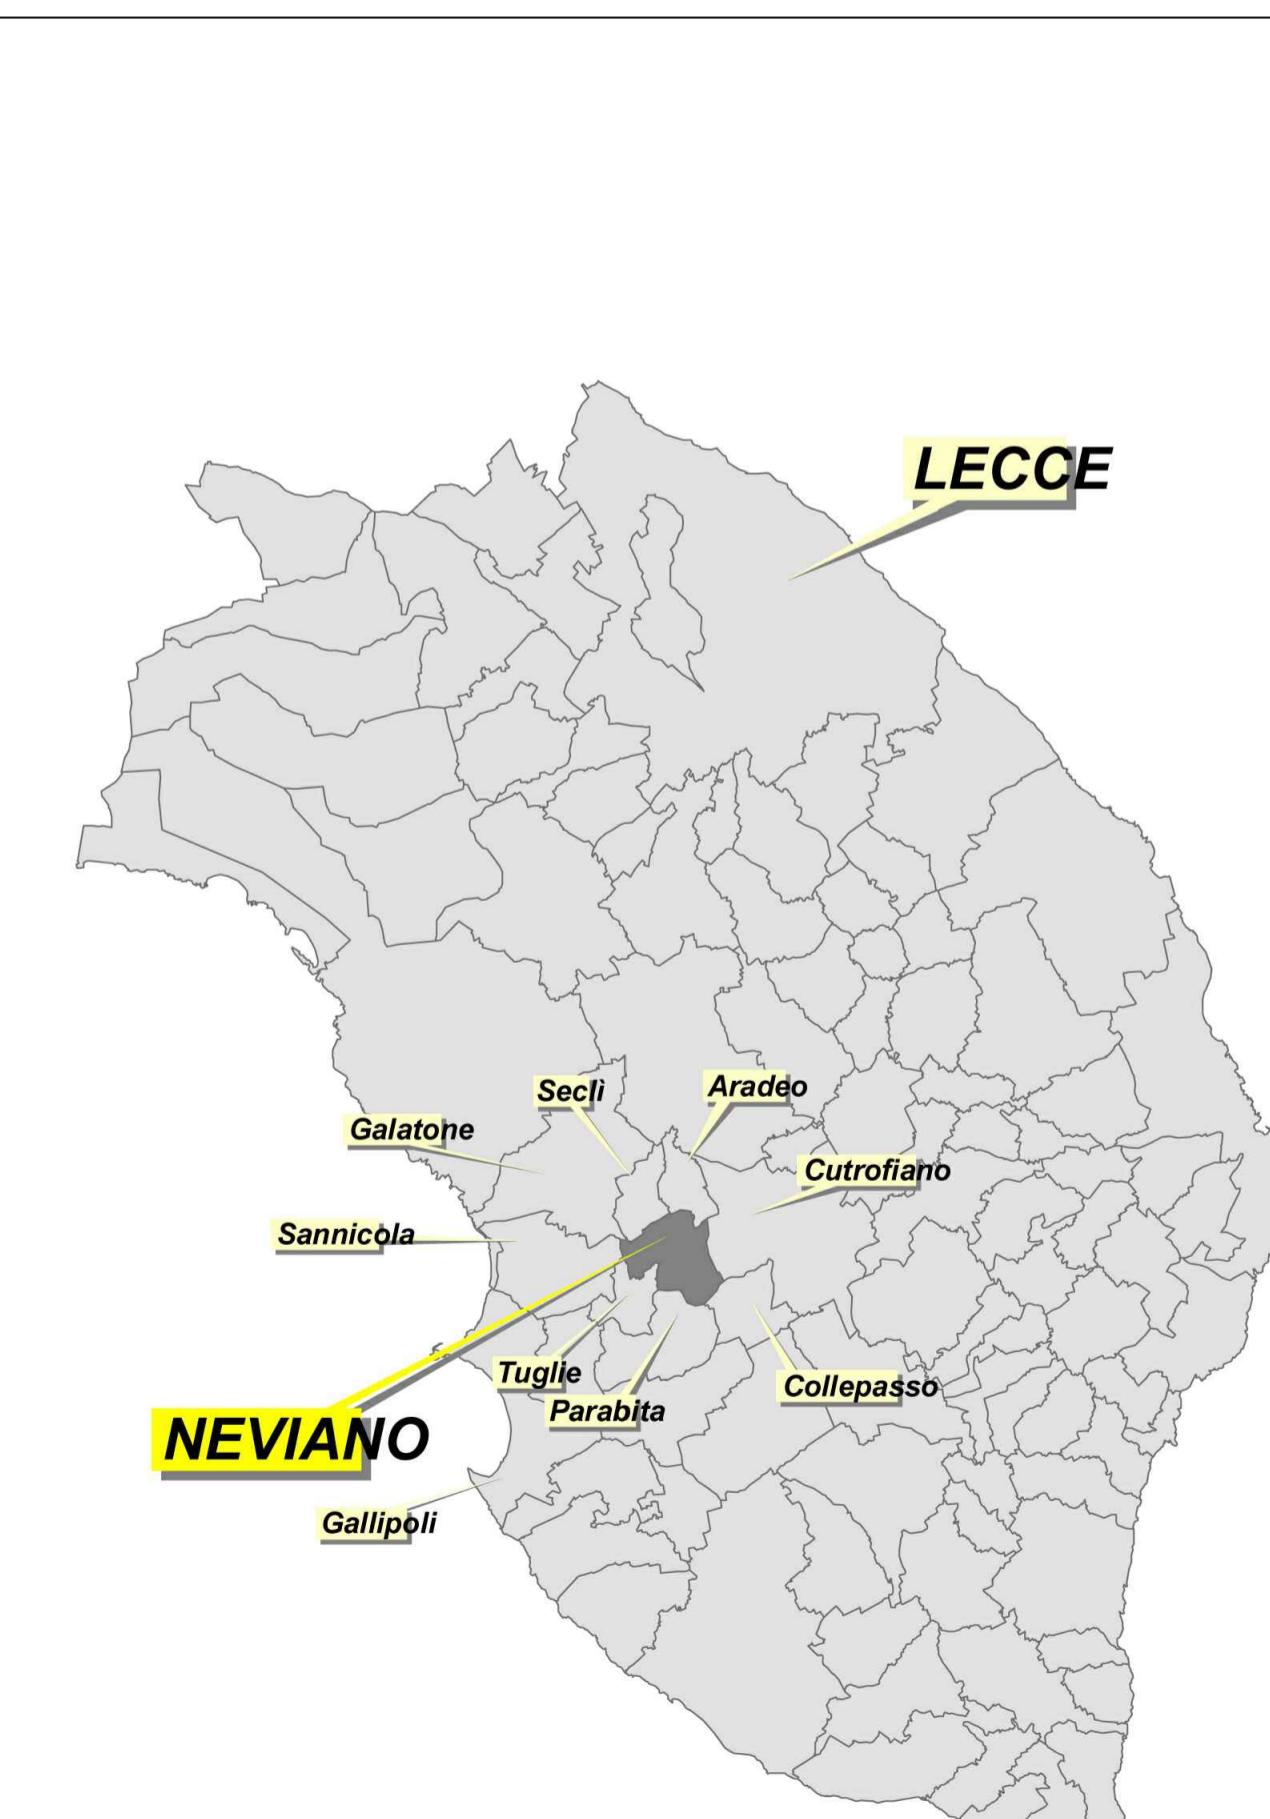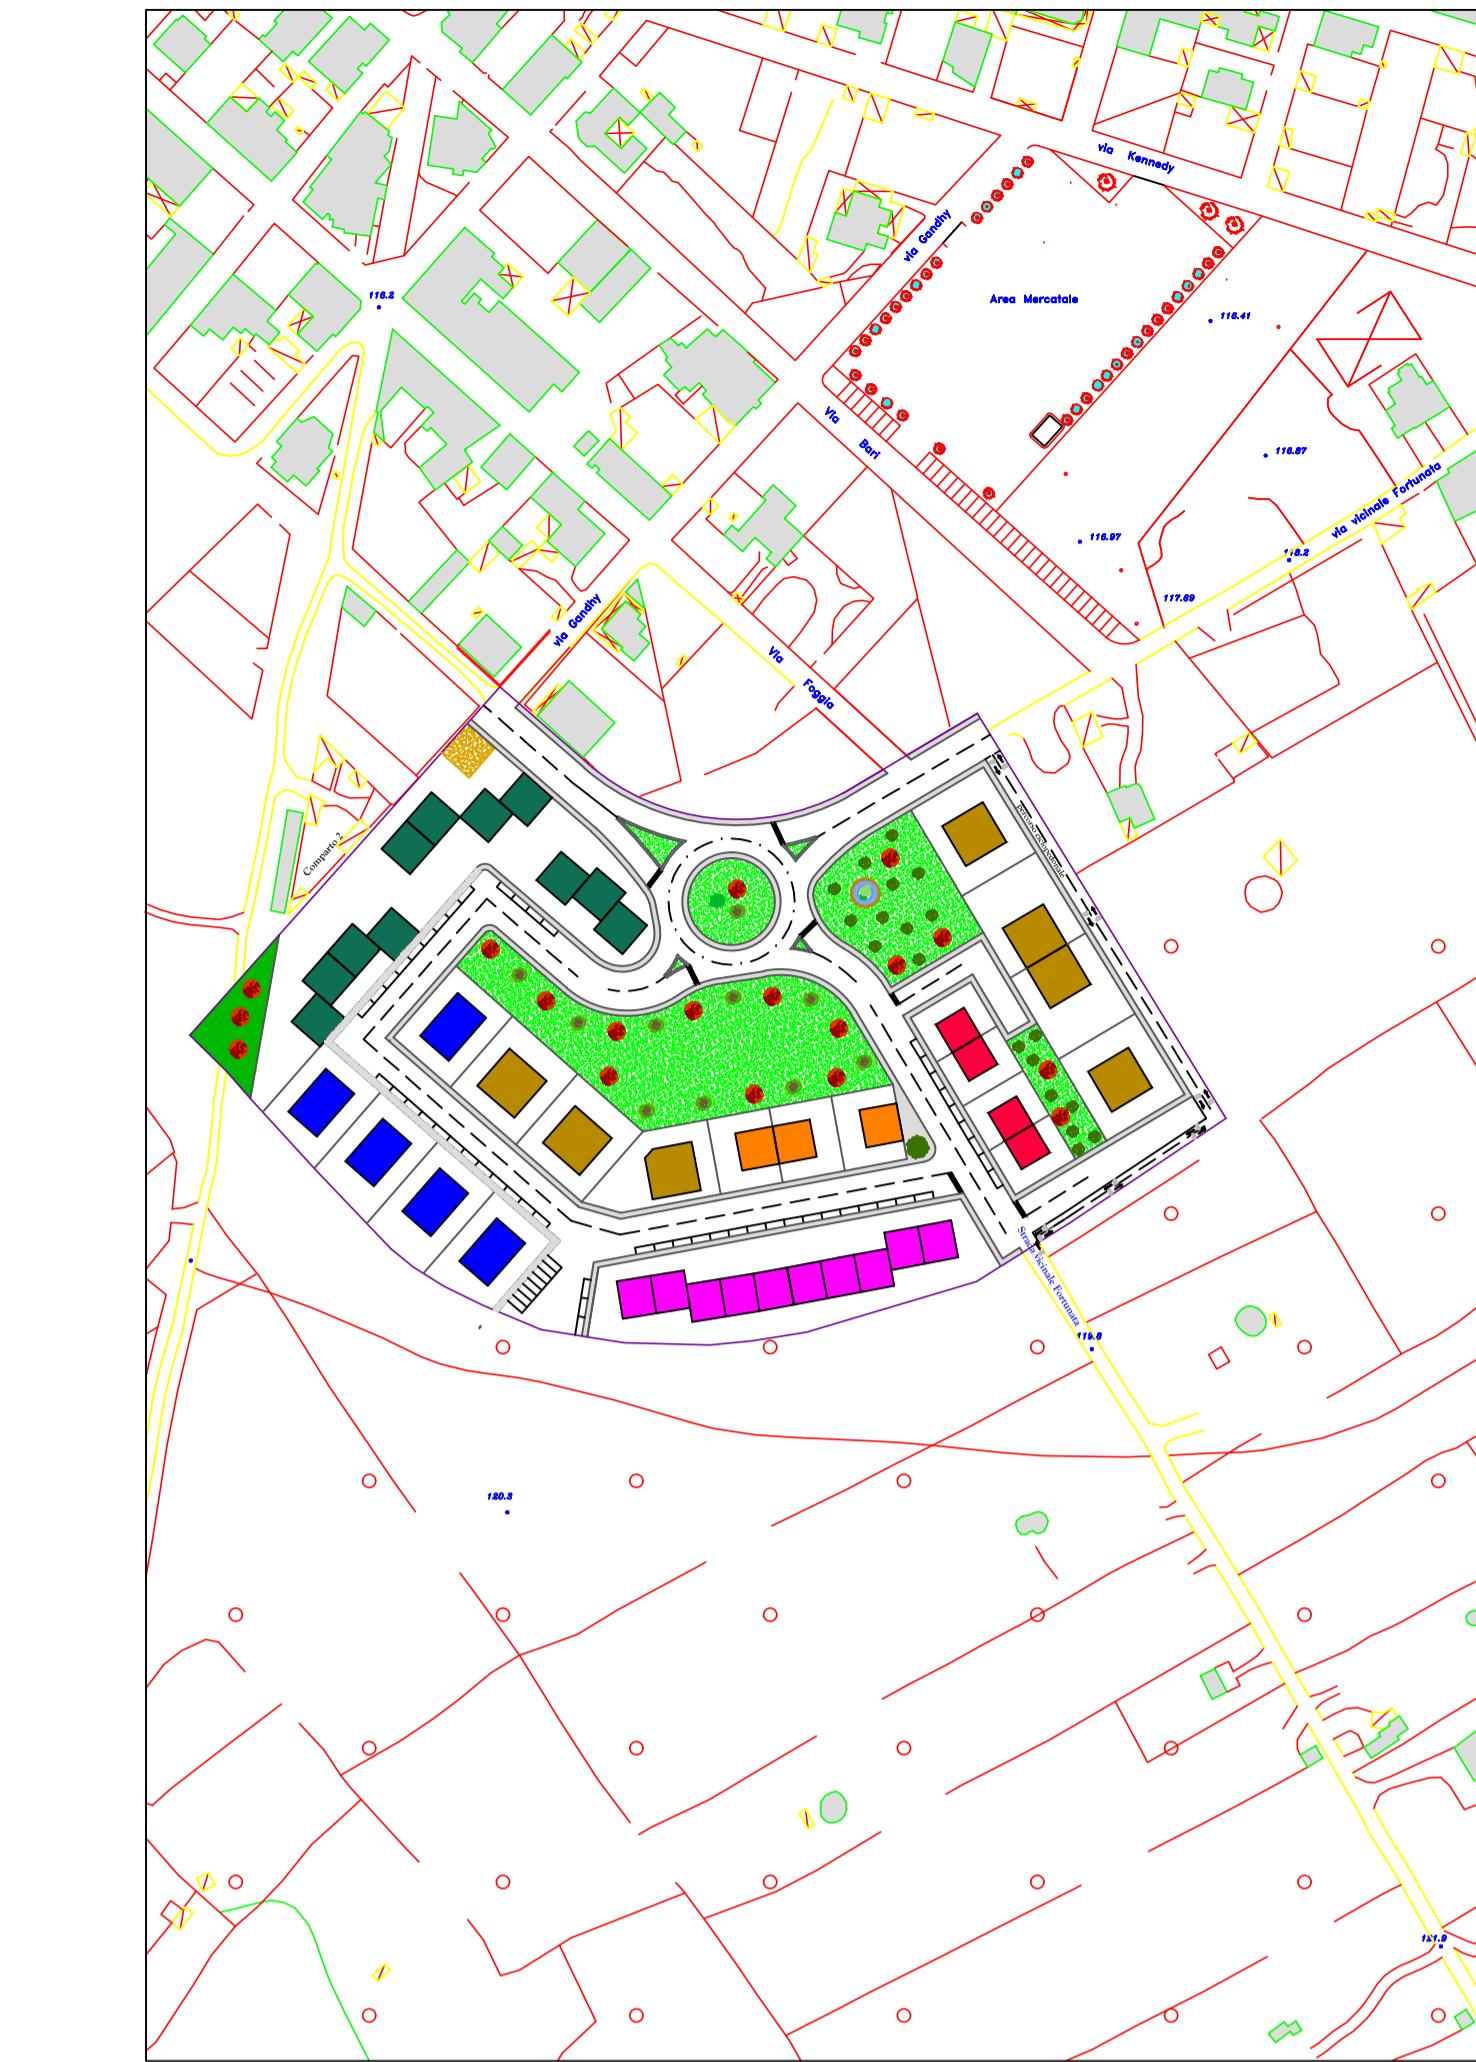

**Piano Urbanistico Esecutivo Comp.1:
Parte programmatica per il territorio comunale**

Legenda

- [Red square] TIPOLOGIA A alloggi residenziali di mq.75 insistenti su lotto di mq.250
- [Orange square] TIPOLOGIA B alloggi residenziali di mq.100 insistenti su lotto di mq.334
- [Blue square] TIPOLOGIA C alloggi residenziali di mq.150 insistenti su lotto di mq.500
- [Gold square] TIPOLOGIA D alloggi residenziali di mq.168 insistenti su lotto di mq.560
- [Pink square] TIPOLOGIA E alloggi edilizia residenziale pubblica
- [Dark Green square] TIPOLOGIA F alloggi edilizia residenziale
- [Light Green square with dots] Superficie Permeabile a verde
- [Yellow square with dots] Superficie per attrezzature
- [Grey rectangle] Marciapiede
- [Dashed line] Dividenti lotti
- [Purple line] Limite d'intervento

INGRANDIMENTO SCALA 1:500

