



**RIQUALIFICAZIONE DELL'AREA ANTISTANTE IL  
CIMITERO E COMPLETAMENTO DEI LOCULI  
COMUNALI E DEGLI ACCESSI AL NUOVO  
AMPLIAMENTO**

**-PROGETTO ESECUTIVO-**

**Committente:**  
**Comune di Alezio**  
via San Pancrazio,34 - Alezio (Le)  
cf. 82001170750 - p.iva 00601960

**Responsabile Unico del Procedimento**  
**Arch. Massimo GUERRIERI**

## INQUADRAMENTO TERRITORIALE

PIANTA

Situazione:  
Stato di Progetto

TAV.

Scale 1:100


Visti e approvazio

**PROGETTAZIONE UTC :**  
Ing. Gianfreda Salvatore


Alezio,

rev.1, \_\_\_\_\_  
rev.2, \_\_\_\_\_

IL PRESENTE DOCUMENTO NON PUO' ESSERE RIPRODOTTO O COMUNICATO A TERZI SENZA PREVENTIVA AUTORIZZAZIONE SCRITTA DEL PROGETTO

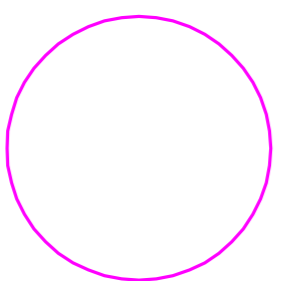

### Ubicazione Area di intervento

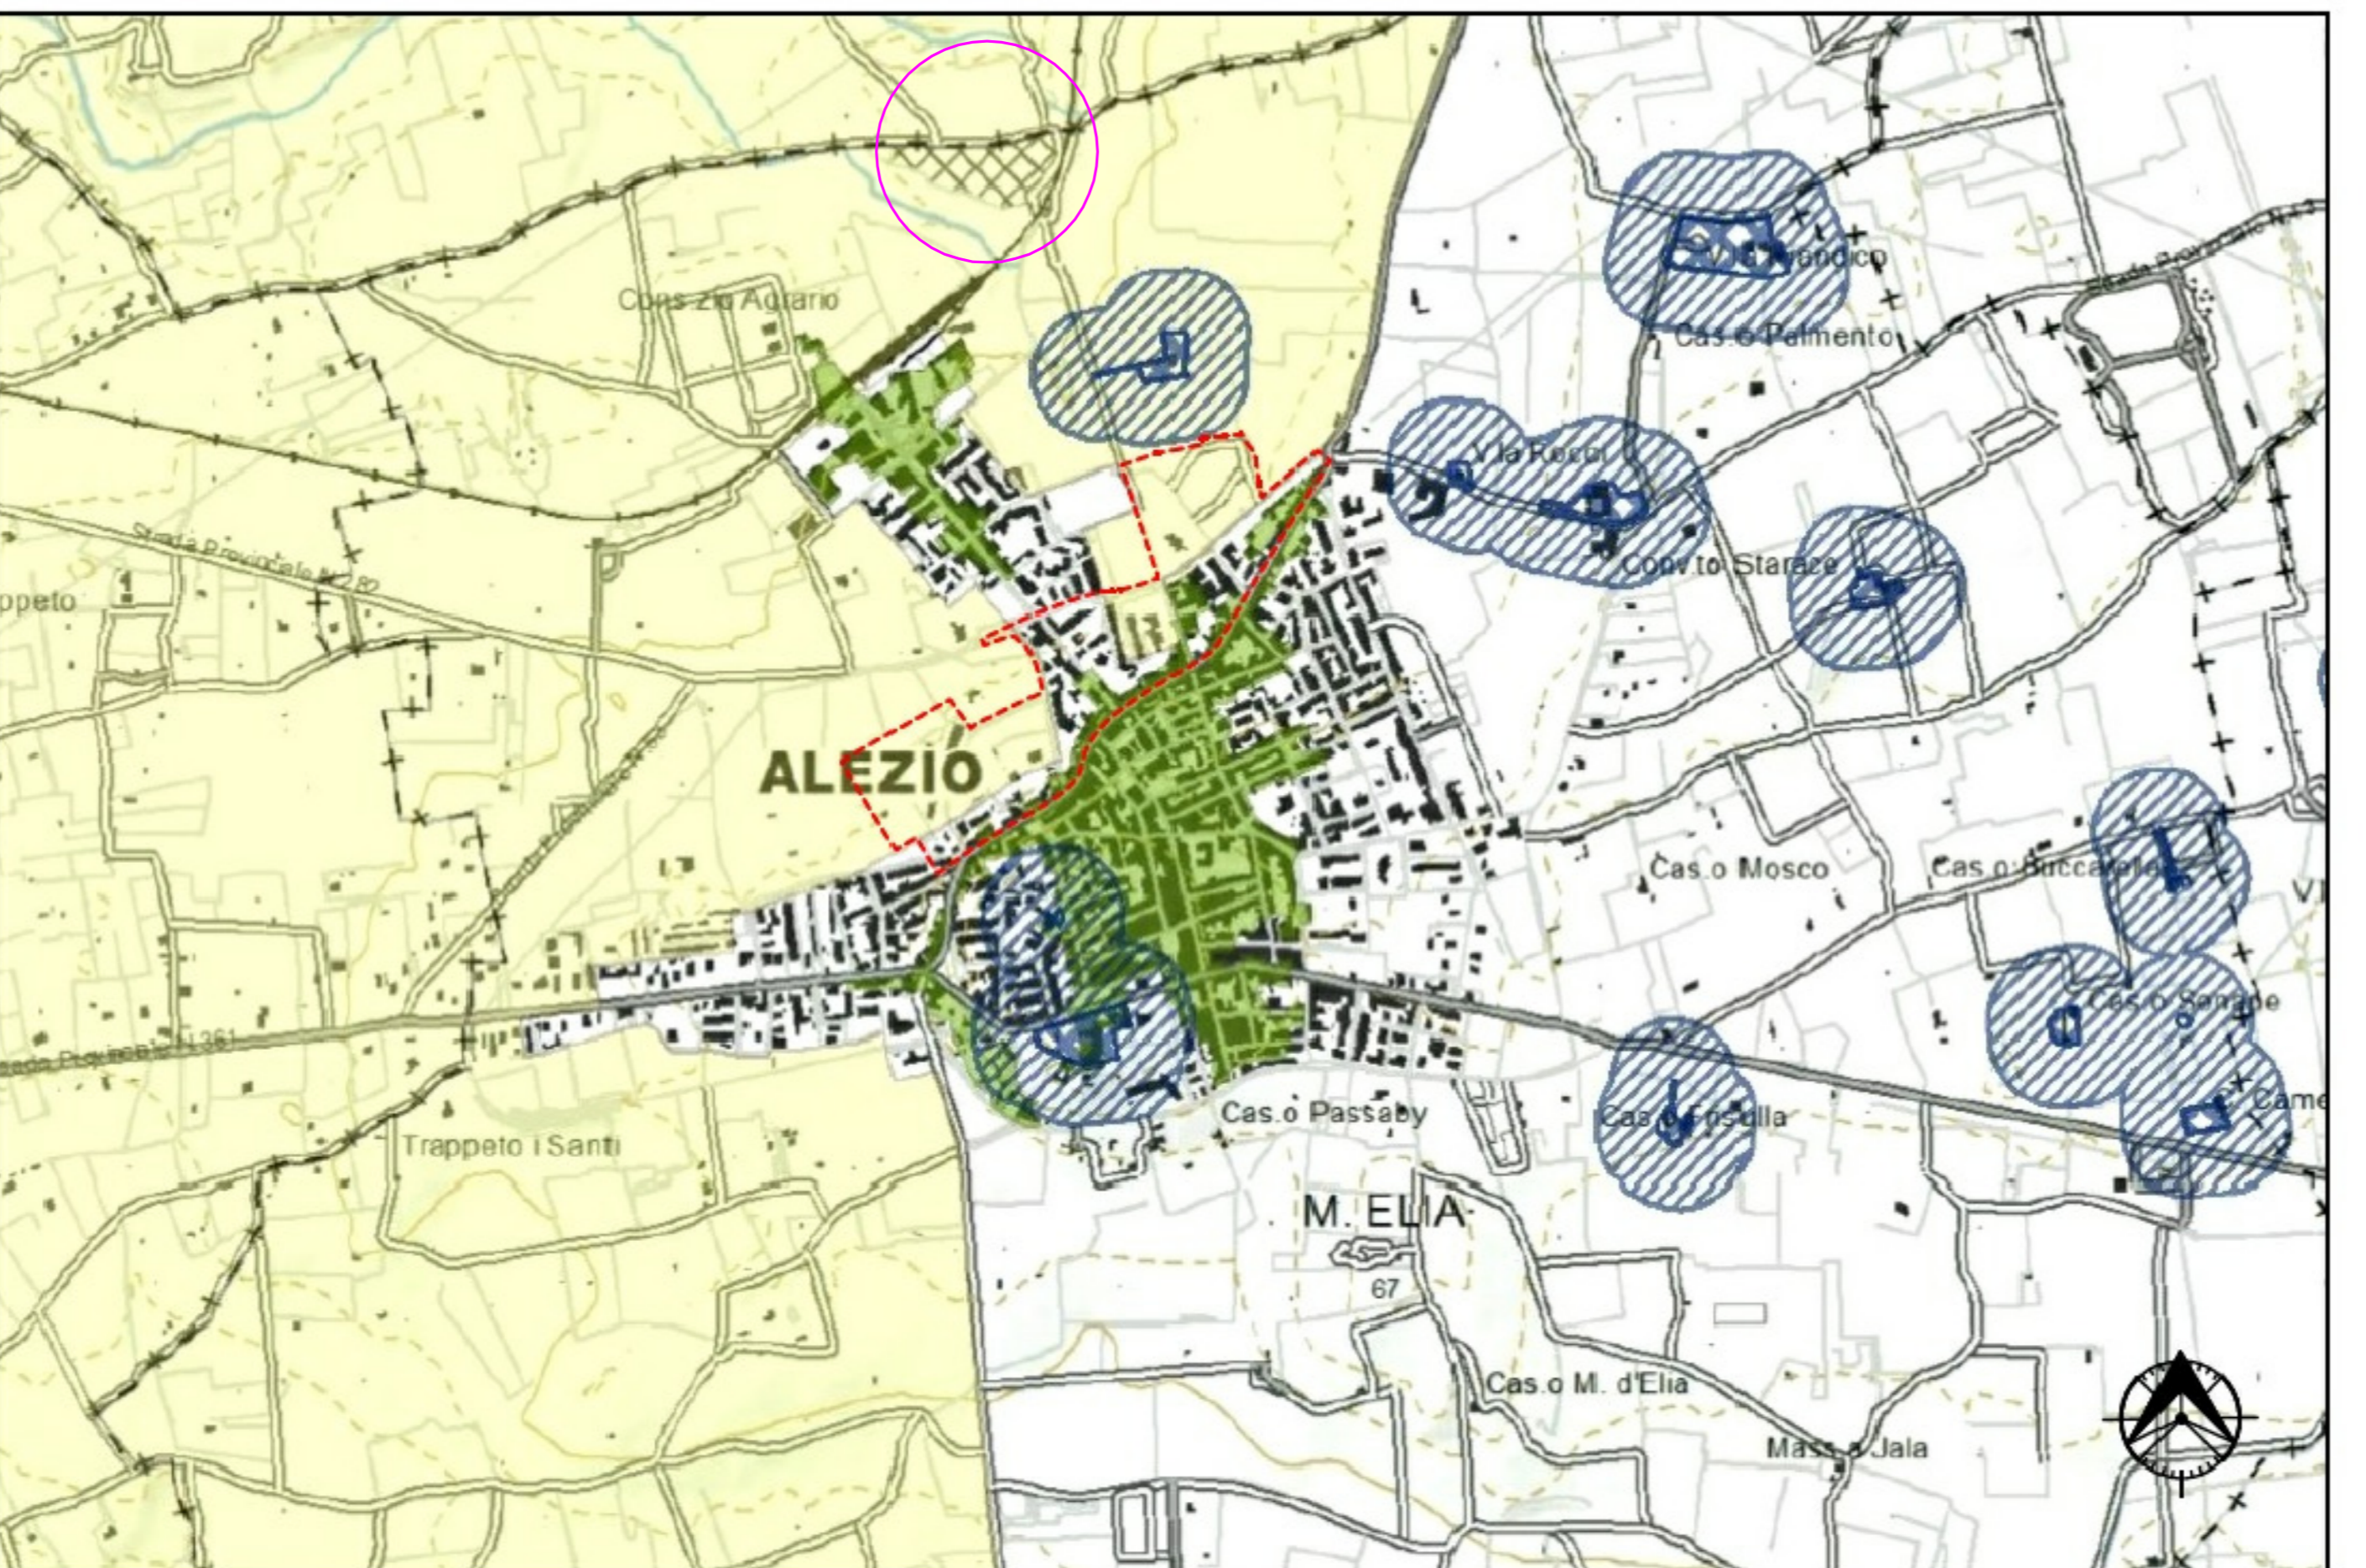

STRALCIO P.P.T.R. - TAV. 6.3.1 COMPONENTI CULTURALI E INSEDIATIVE - scala 1: 10.000

