



COMUNE DI ALEZIO

PROVINCIA DI LECCE

RIQUALIFICAZIONE DELL'AREA ANTISTANTE IL CIMITERO E COMPLETAMENTO DEI LOCULI COMUNALI E DEGLI ACCESSI AL NUOVO AMPLIAMENTO

-PROGETTO ESECUTIVO-

Committente:  
Comune di Alezio  
via San Pancrazio,34 - Alezio (Le)  
cf. 82001170750 - p.iva 00601960750


Responsabile Unico del Procedimento:  
Arch. Massimo GUERRIERI

PLANIMETRIA GENERALE DI INTERVENTO

Situazione:

Stato di FATTO

TAV. 2	scala: 1:1000	Visti e approvazioni:
PROGETTAZIONE UTC : Ing. Gianfreda Salvatore		
Alezio, _____	rev.1, _____ rev.2, _____	

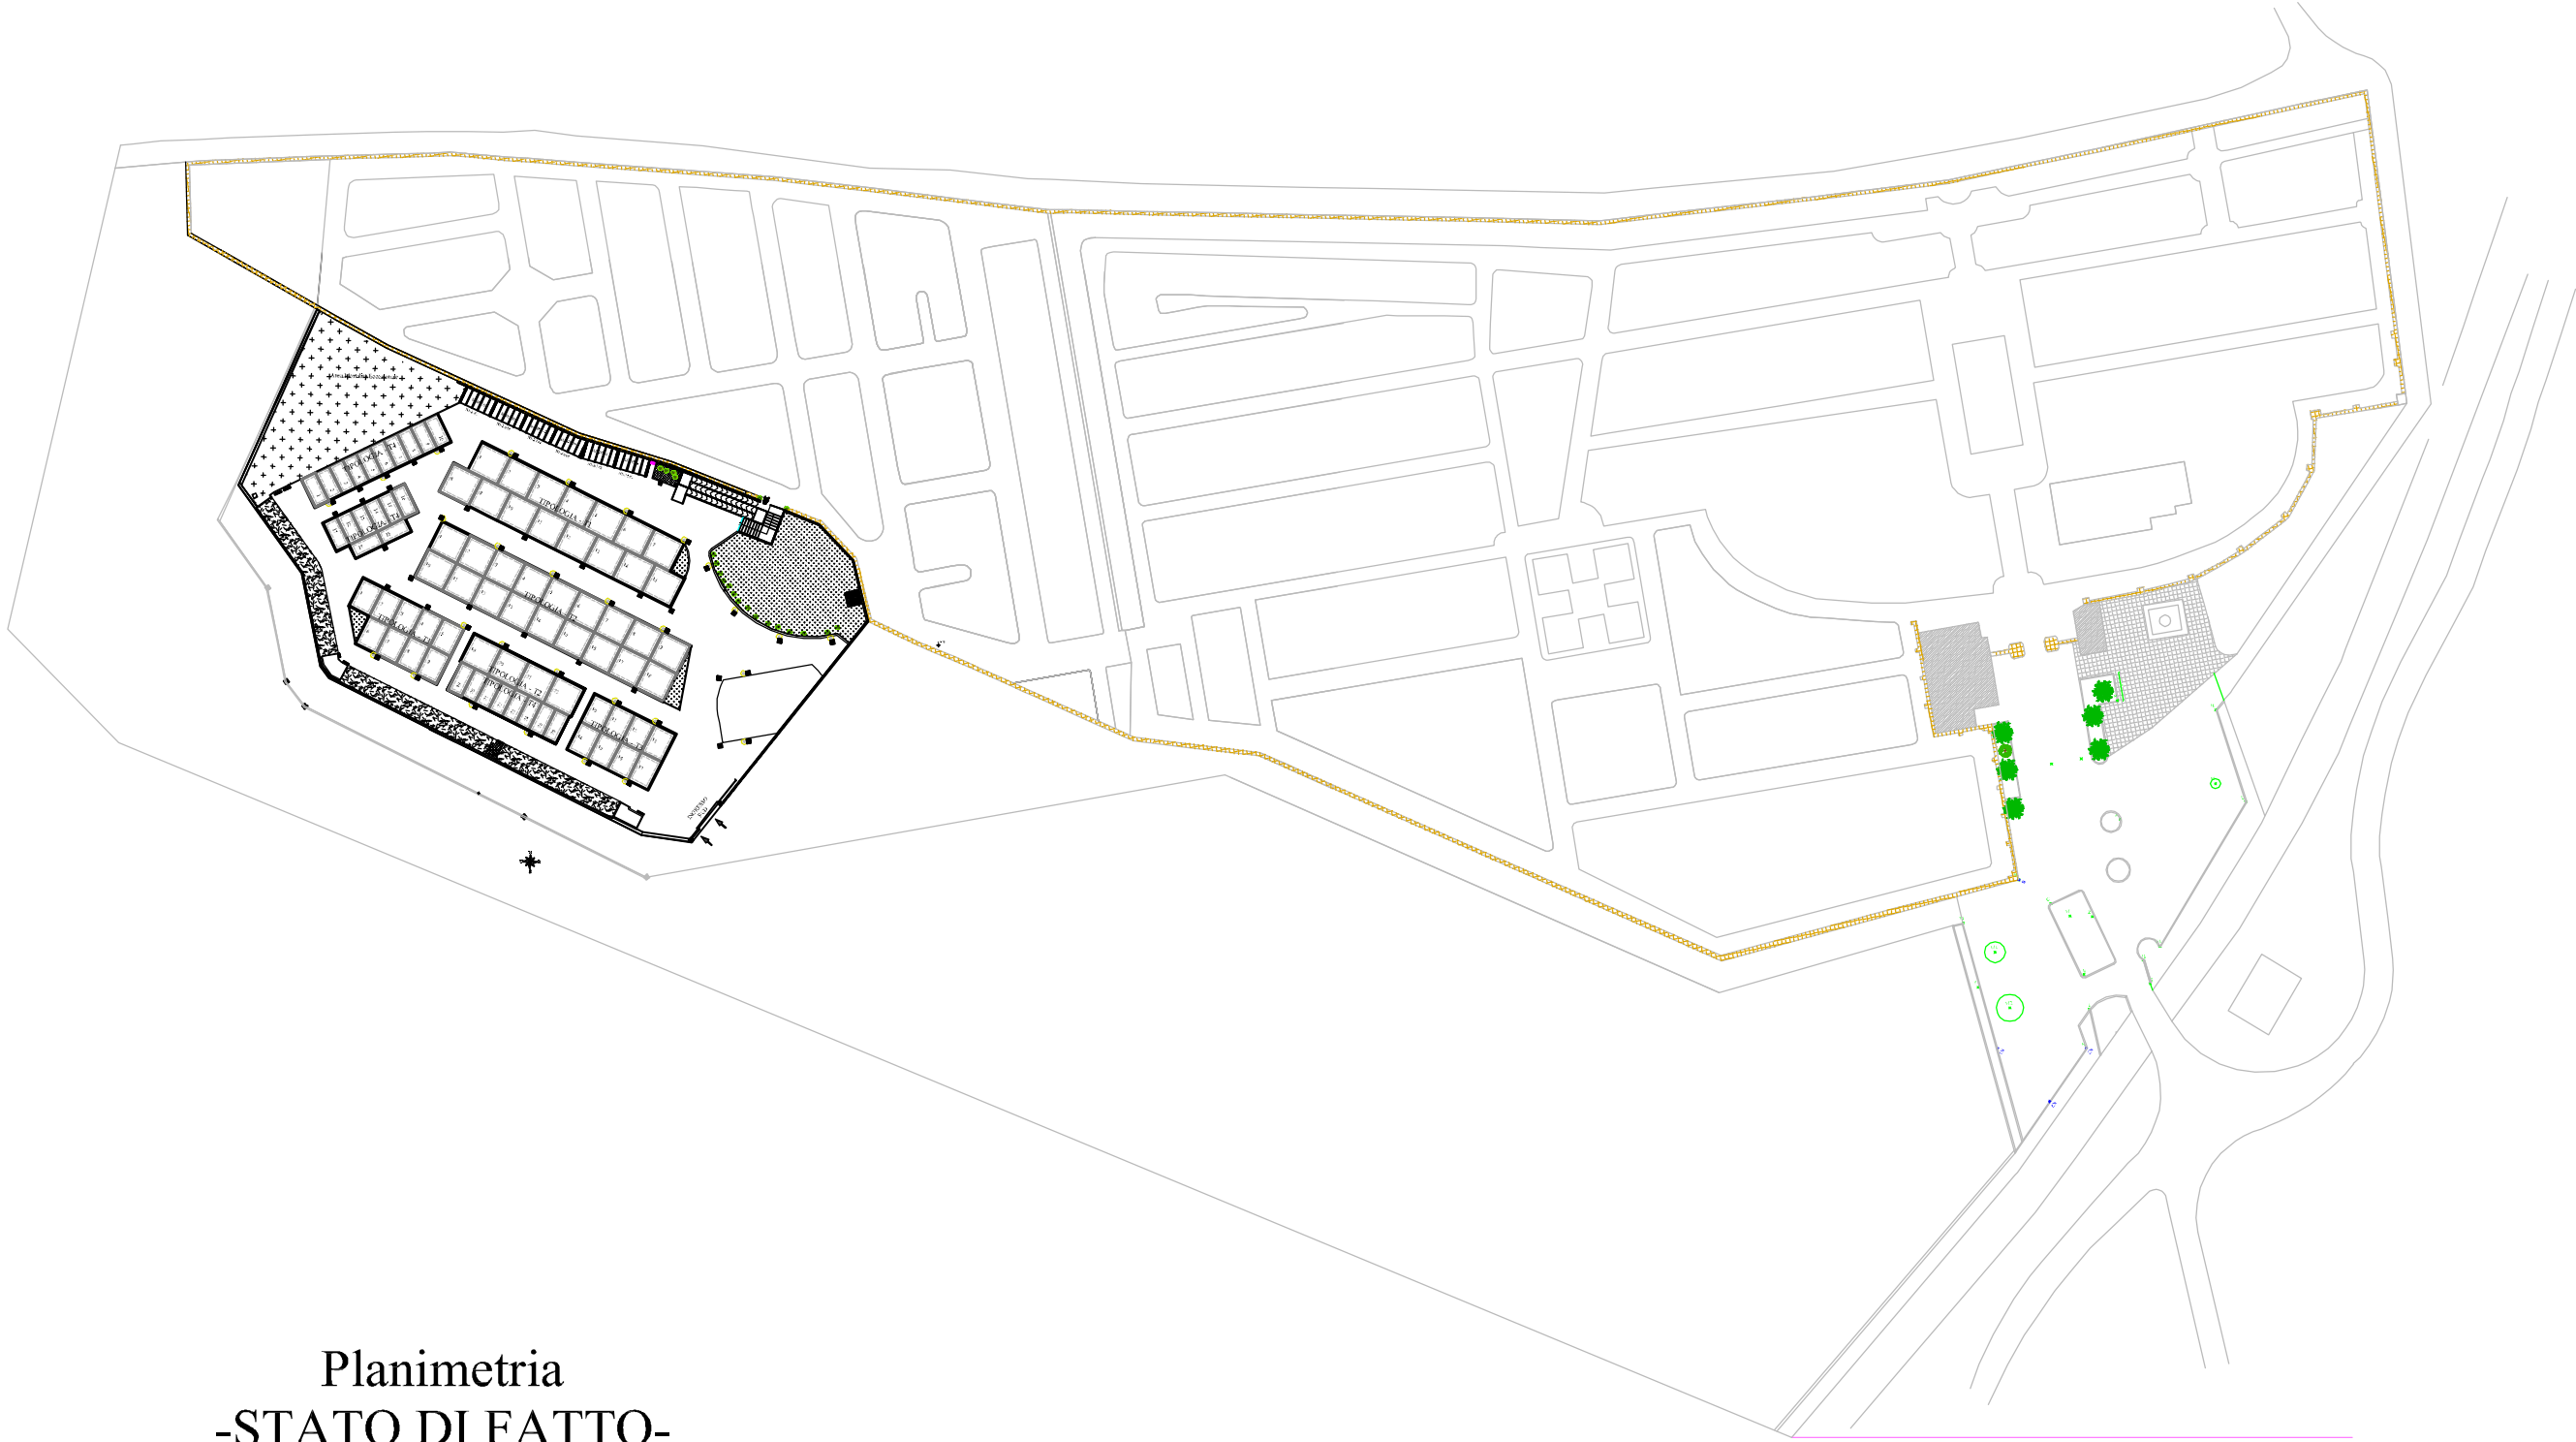

Planimetria  
-STATO DI FATTO-