



COMUNE DI ALEZIO

PROVINCIA DI LECCE

RIQUALIFICAZIONE DELL'AREA ANTISTANTE IL
CIMITERO E COMPLETAMENTO DEI LOCULI
COMUNALI E DEGLI ACCESSI AL NUOVO
AMPLIAMENTO

-PROGETTO ESECUTIVO-

Committente:
Comune di Alezio
via San Pancrazio,34 - Alezio (Le)
cf. 82001170750 - p.iva 00601960750

Responsabile Unico del Procedimento:
Arch. Massimo GUERRIERI

PLANIMETRIA GENERALE DI INTERVENTO

Situazione:
Stato di PROGETTO

TAV. 3


scala:
1:1000

PROGETTAZIONE UTC :
Ing. Gianfreda Salvatore

Alezio, _____

rev.1, _____
rev.2, _____

Visti e approvazioni:

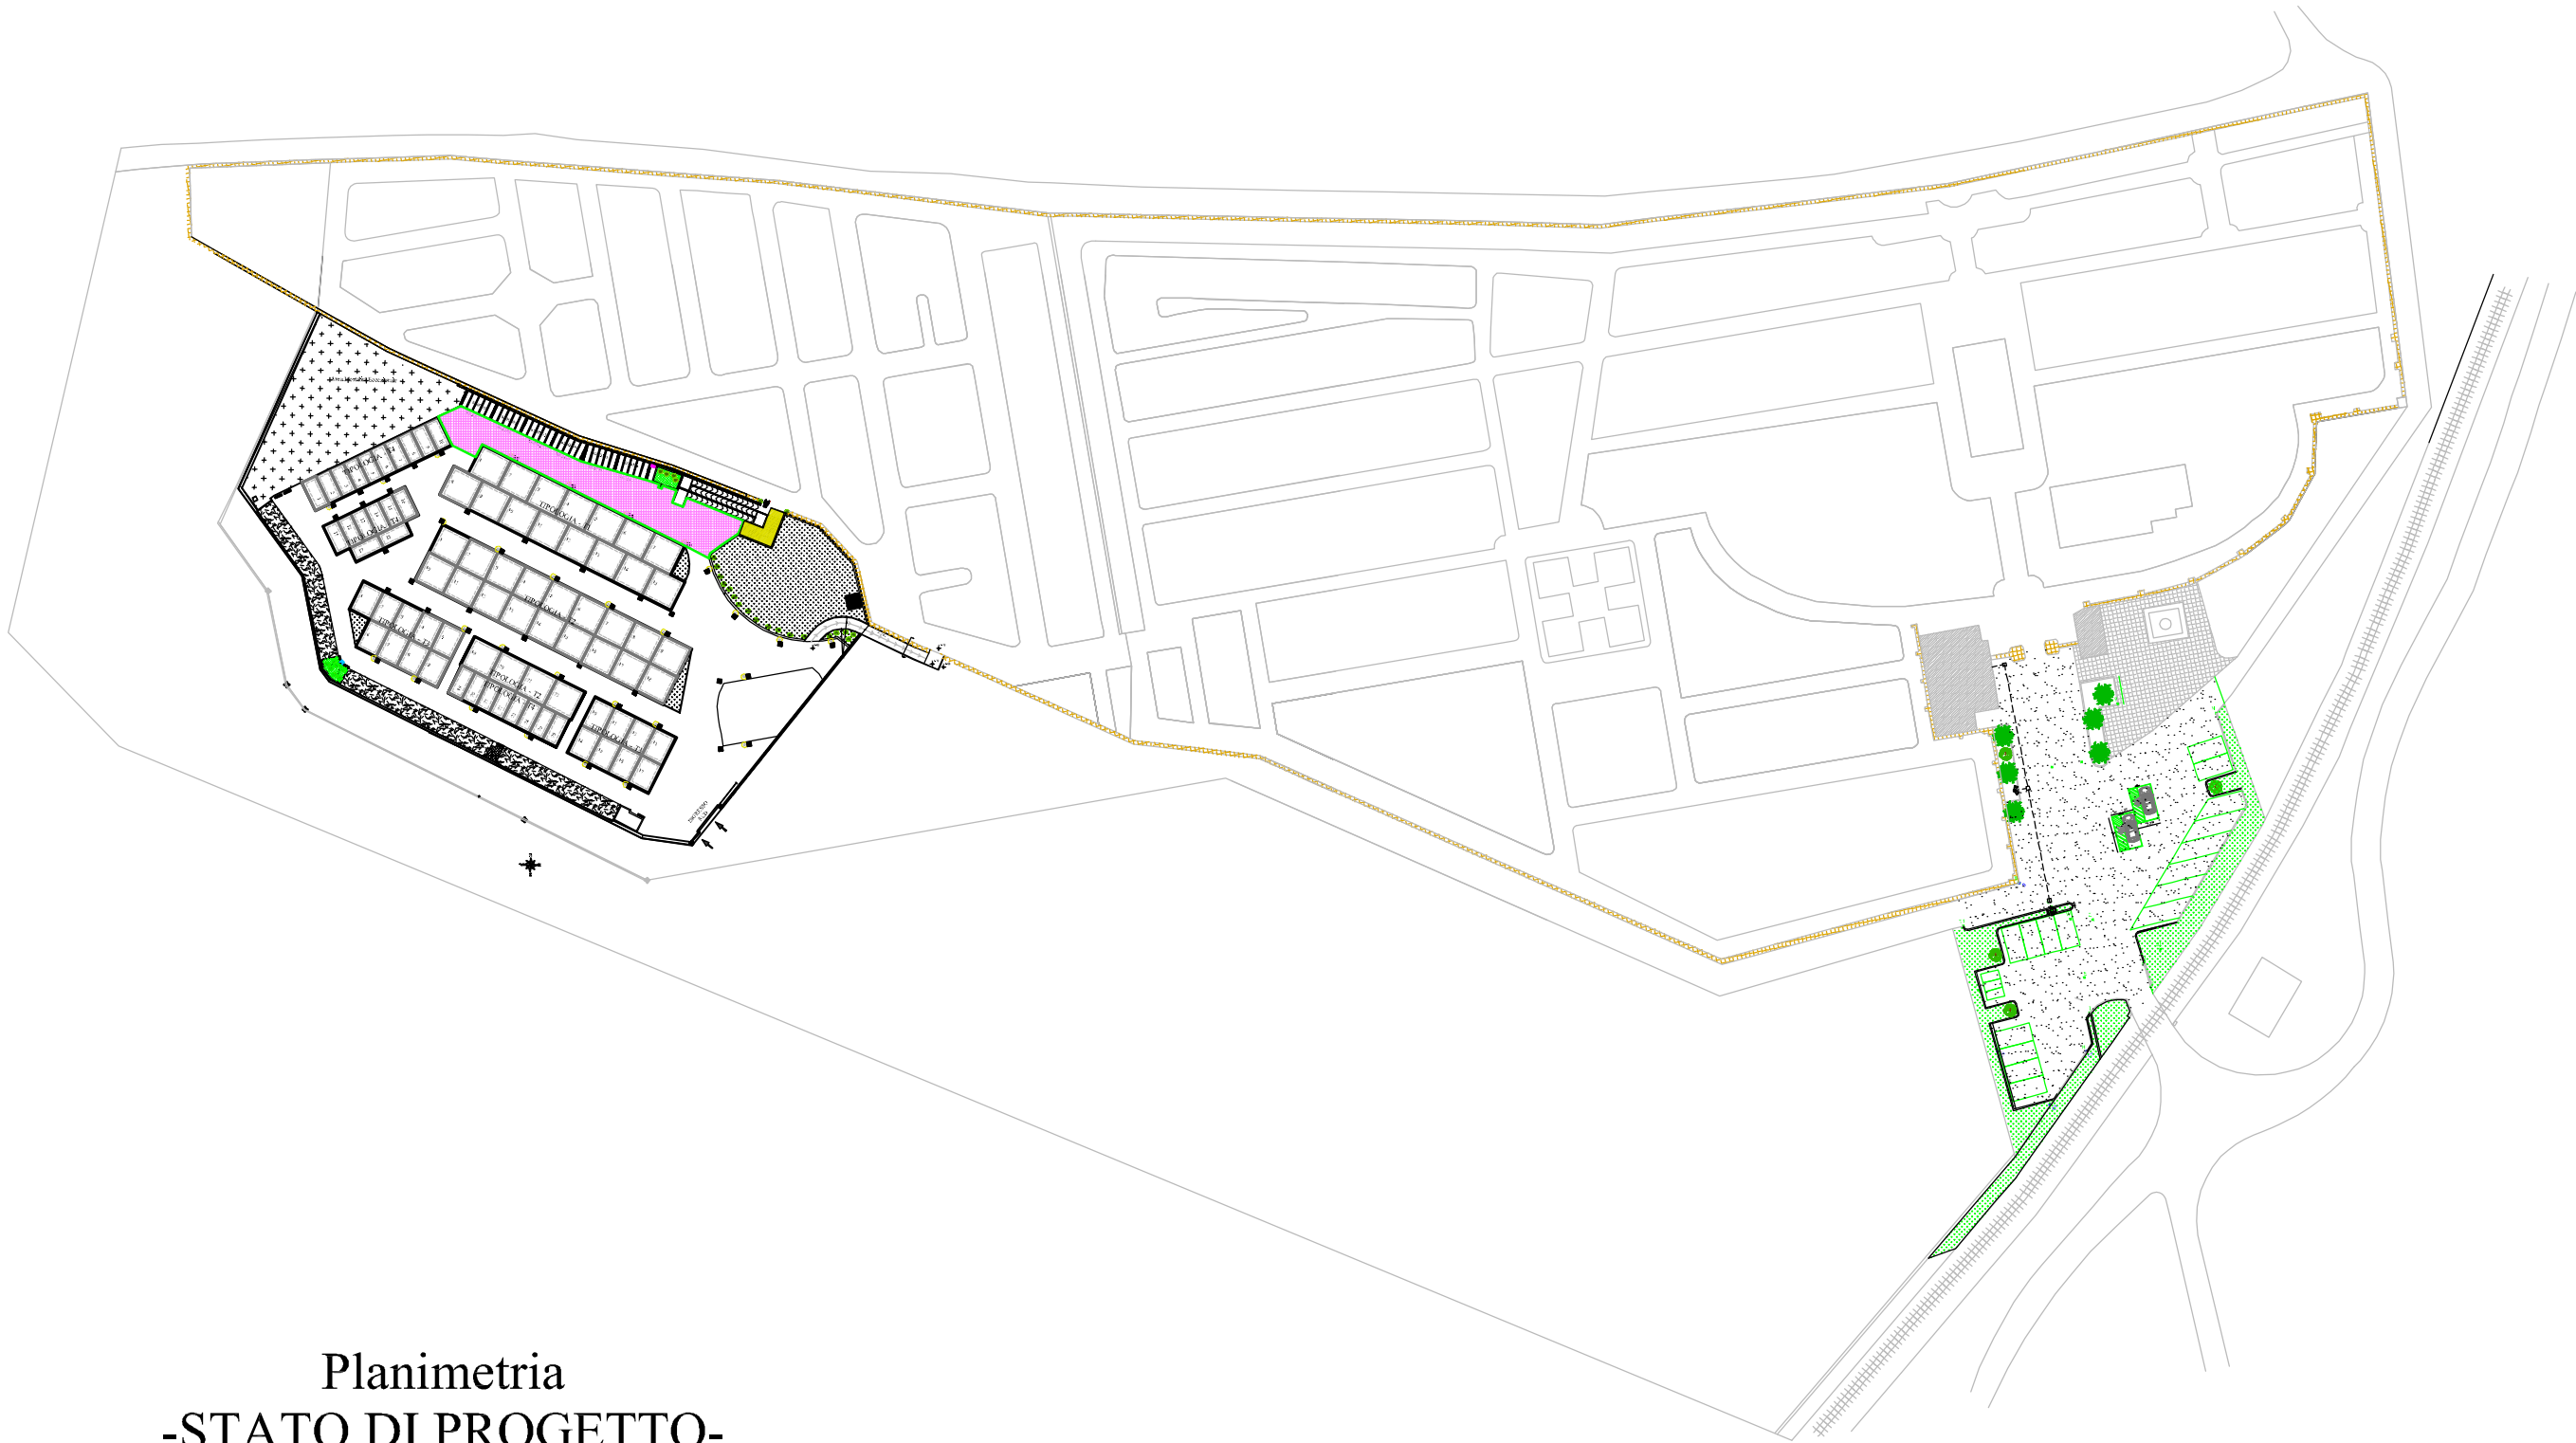

Planimetria
-STATO DI PROGETTO-