



COMUNE DI ALEZIO

PROVINCIA DI LECCE

RIQUALIFICAZIONE DELL'AREA ANTISTANTE IL CIMITERO E COMPLETAMENTO DEI LOCULI COMUNALI E DEGLI ACCESSI AL NUOVO AMPLIAMENTO

-PROGETTO ESECUTIVO-

Committente:
Comune di Alezio
via San Pancrazio,34 - Alezio (Le)
cf. 82001170750 - p.iva 00601960750

Responsabile Unico del Procedimento:
Arch. Massimo GUERRIERI

PLANIMETRIA E PARTICOLARI COSTRUTTIVI

RAMPA

Situazione:
Stato di Progetto

TAV. 6


scala:
1:100 - 1:25

PROGETTAZIONE UTC :
Ing. Gianfreda Salvatore



Alezio, _____

rev.1, _____
rev.2, _____

Visi e approvazioni:

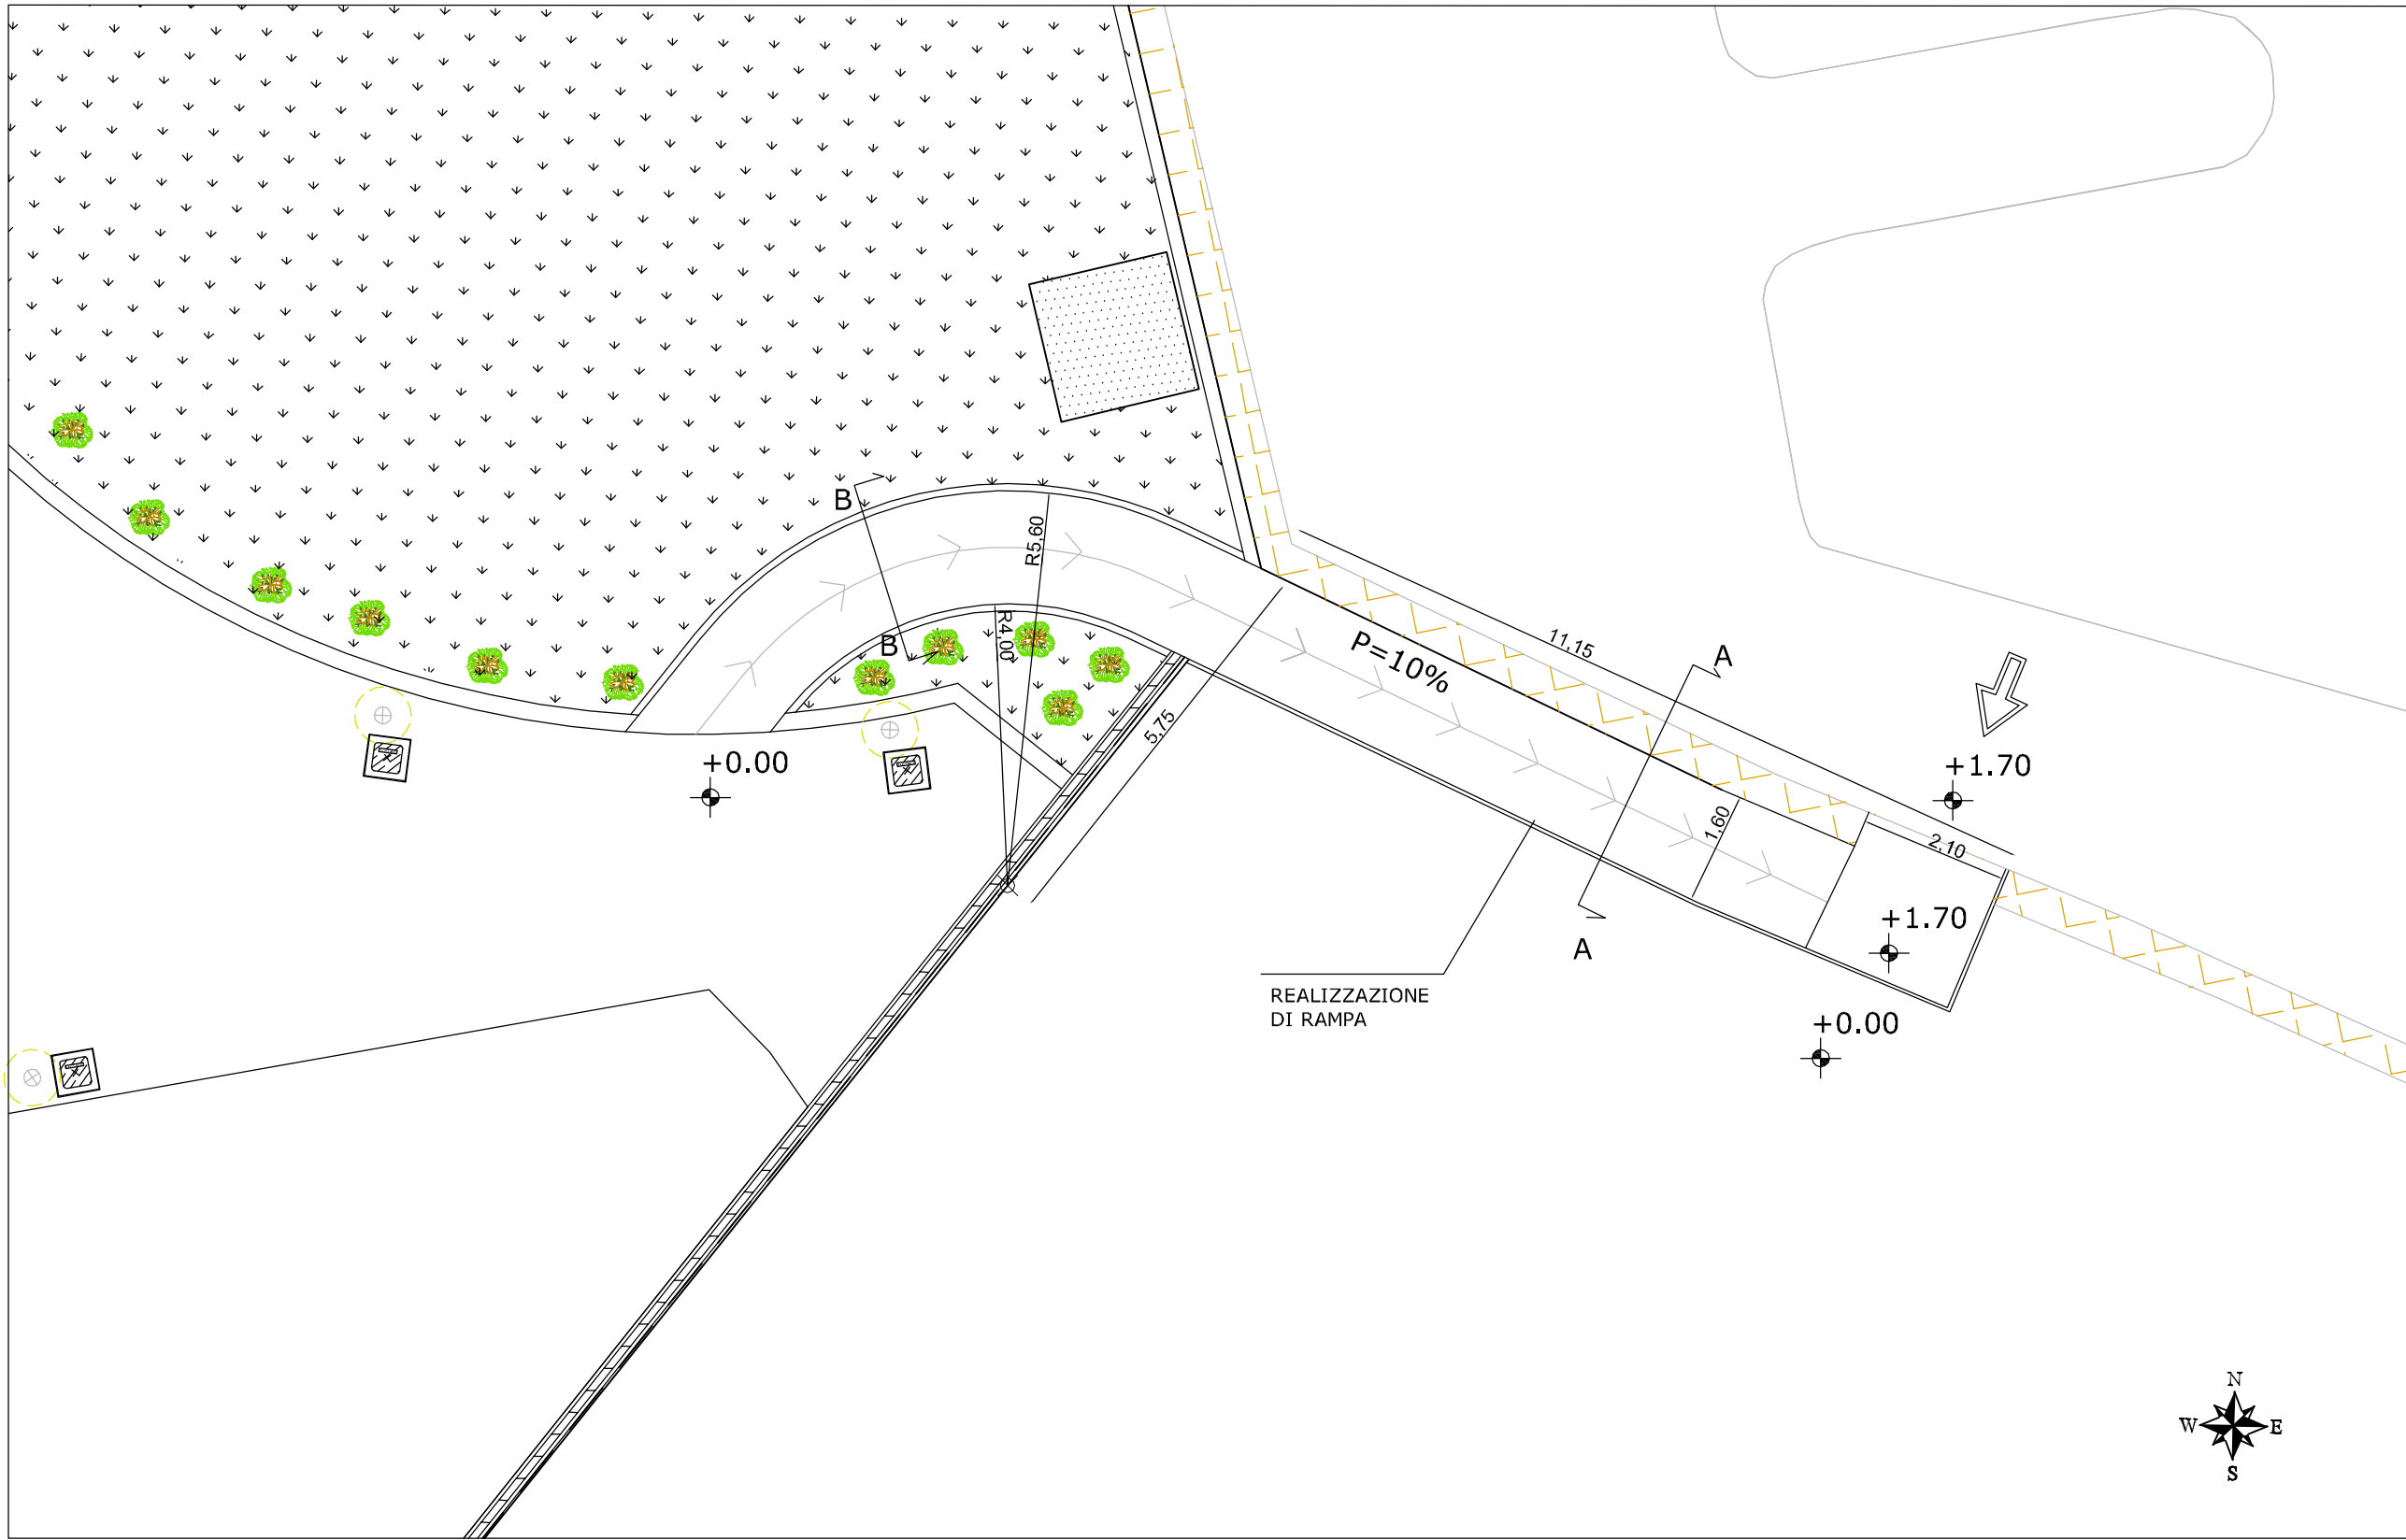

RAMPA
SCALA 1:100

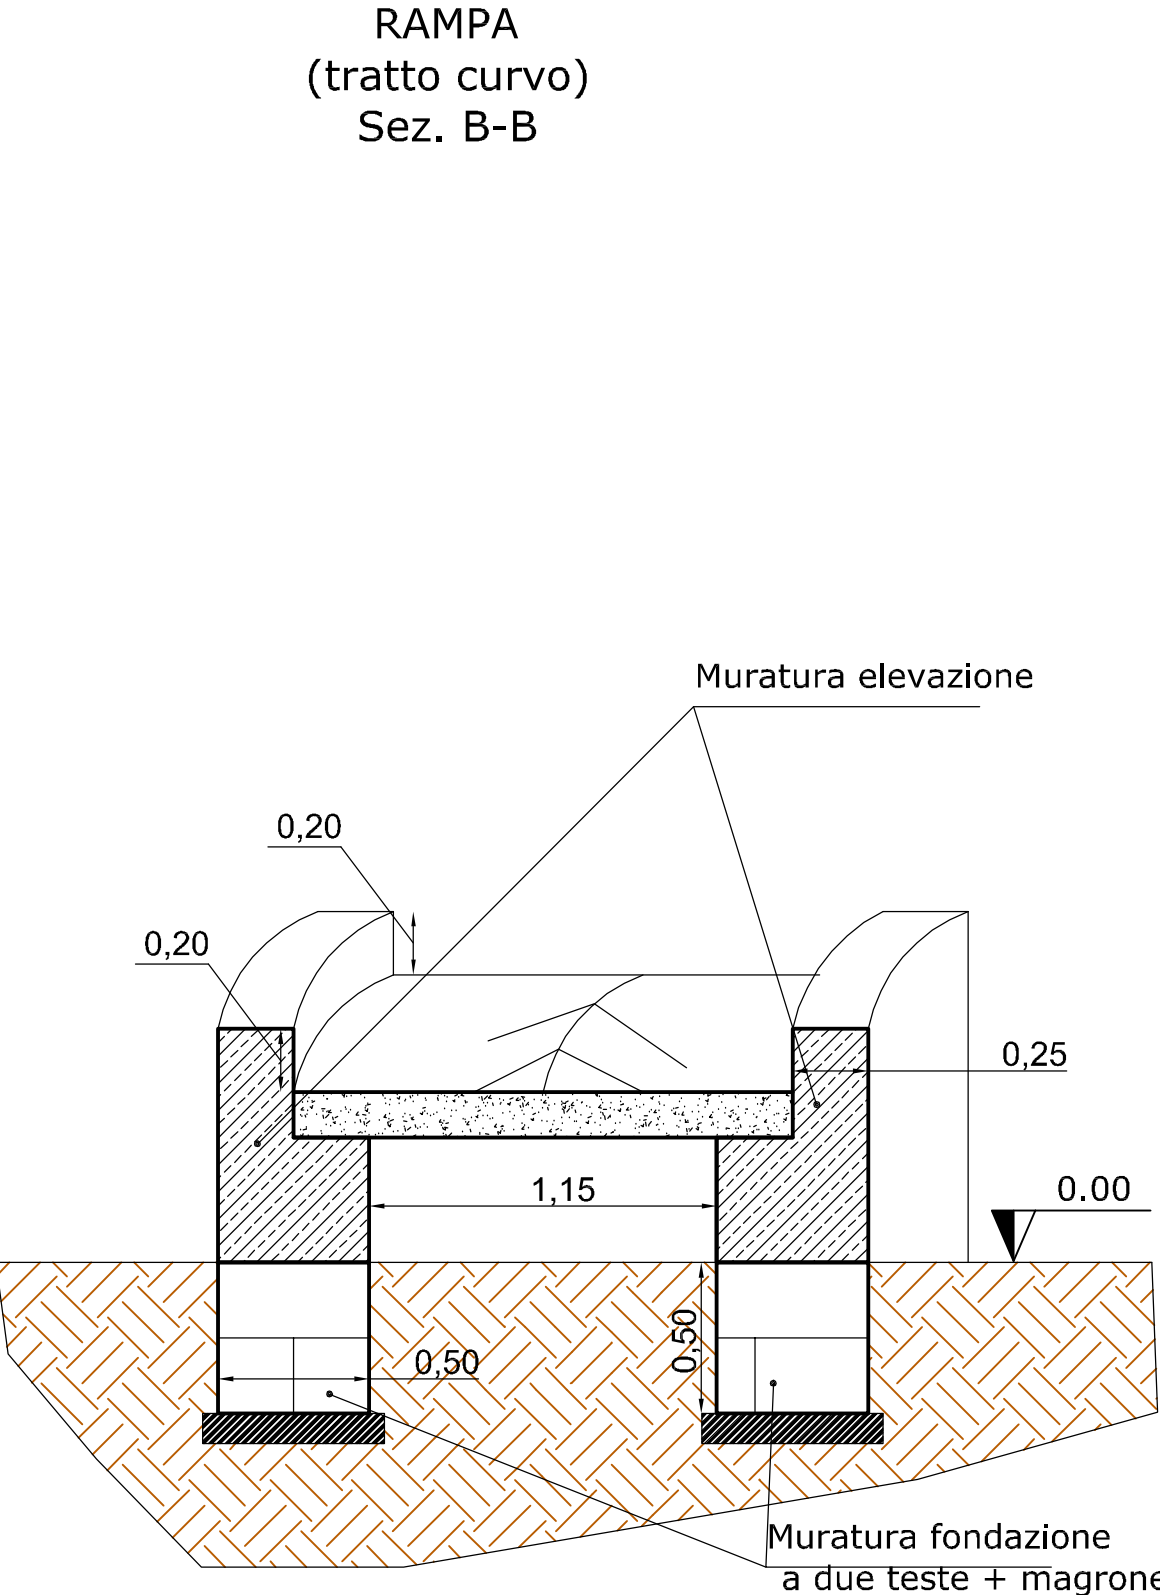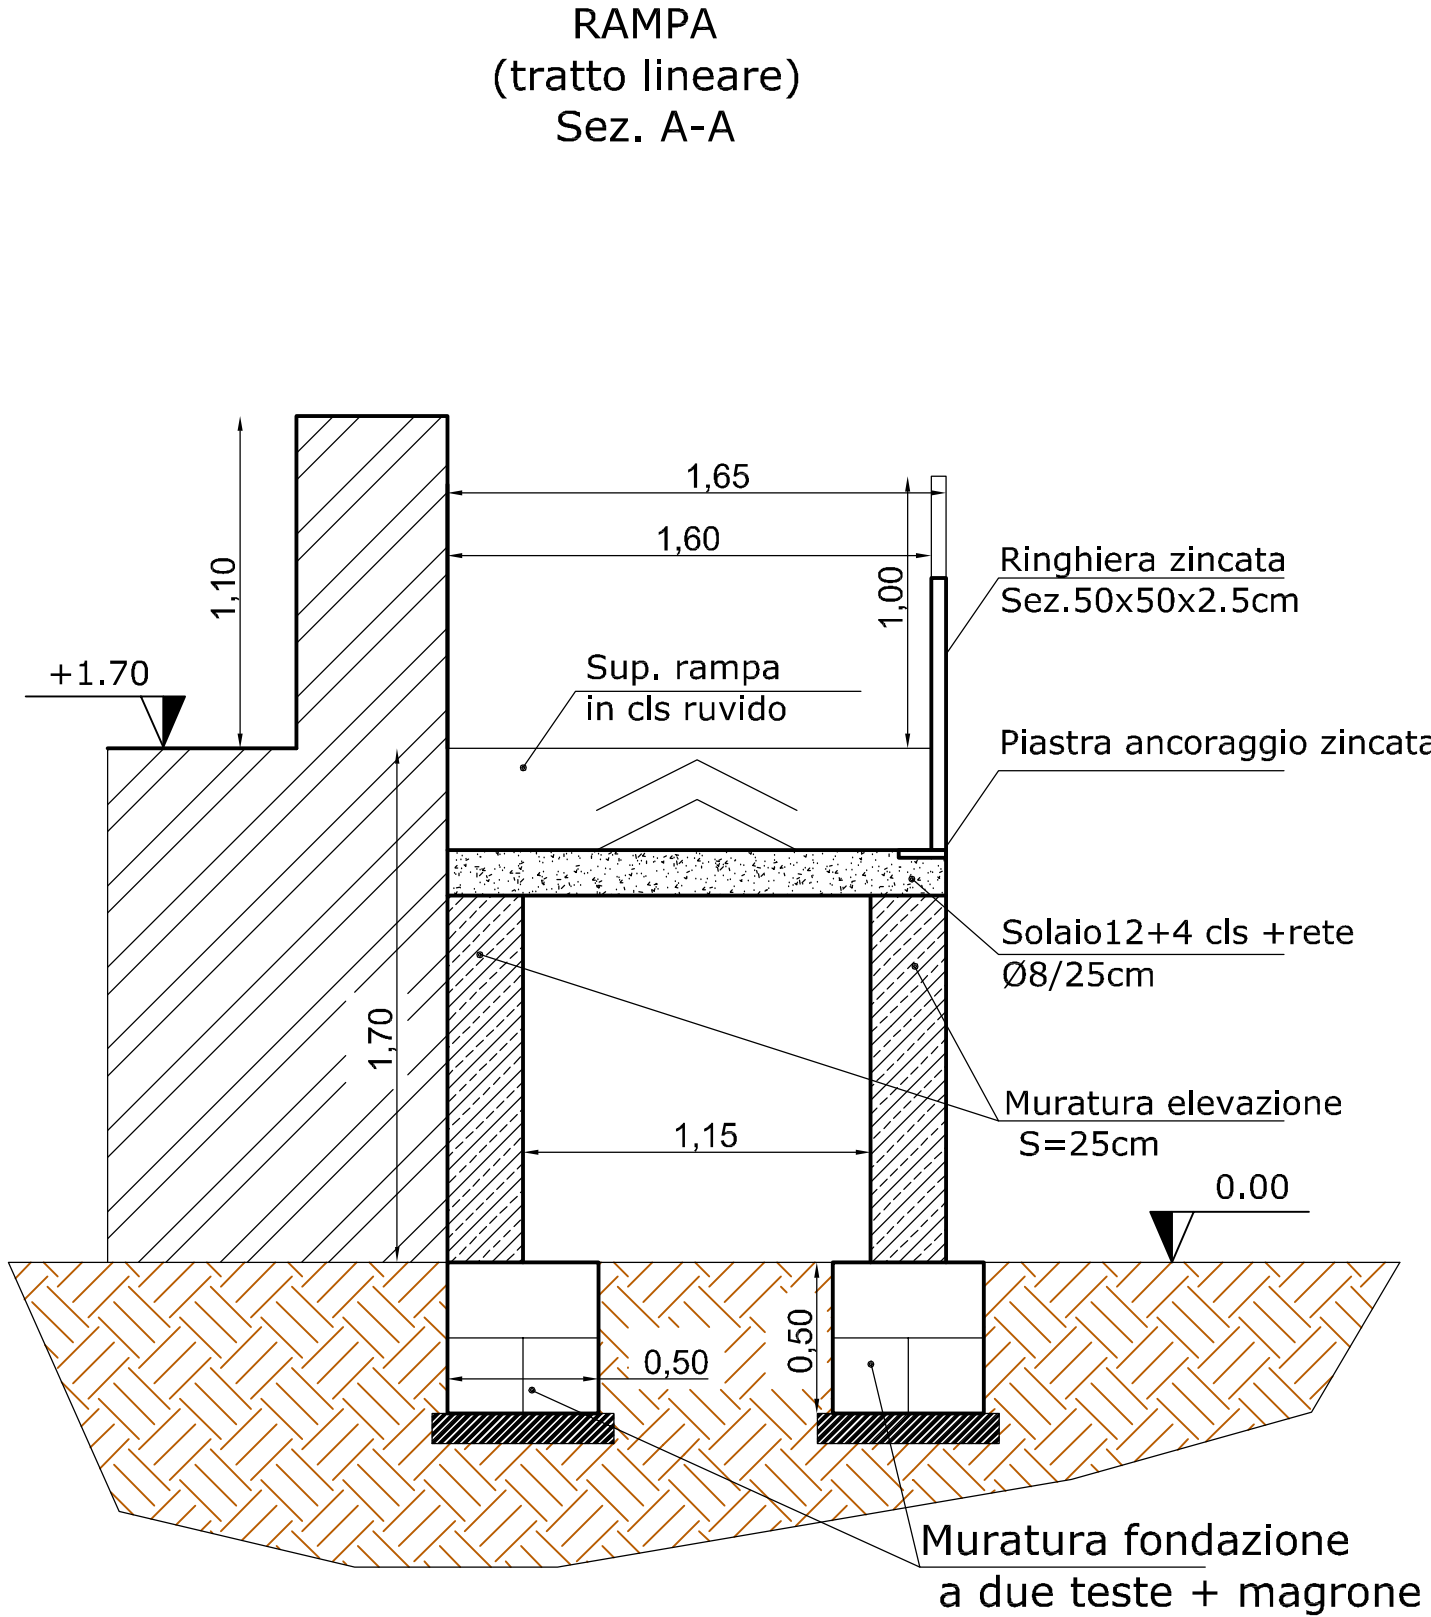

SCALA 1:25