



COMUNE DI ALEZIO

PROVINCIA DI LECCE

RIQUALIFICAZIONE DELL'AREA ANTISTANTE IL CIMITERO E COMPLETAMENTO DEI LOCULI COMUNALI E DEGLI ACCESSI AL NUOVO AMPLIAMENTO

- PROGETTO ESECUTIVO -

Committente:
Comune di Alezio
via San Pancrazio,34 - Alezio (Le)
cf. 82001170750 - p.iva 00601960750

Responsabile Unico del Procedimento:
Arch. Massimo GUERRIERI

PARTICOLARI COSTRUTTIVI

AIUOLA -FONTANA- LOCULI - PALO ILLUMINAZIONE

Situazione:
Stato di PROGETTO

TAV. 7



scala:
1:25

Visi e approvazioni:



PROGETTAZIONE UTC :
Ing. Gianfreda Salvatore

Alezio, _____

rev.1, _____
rev.2, _____

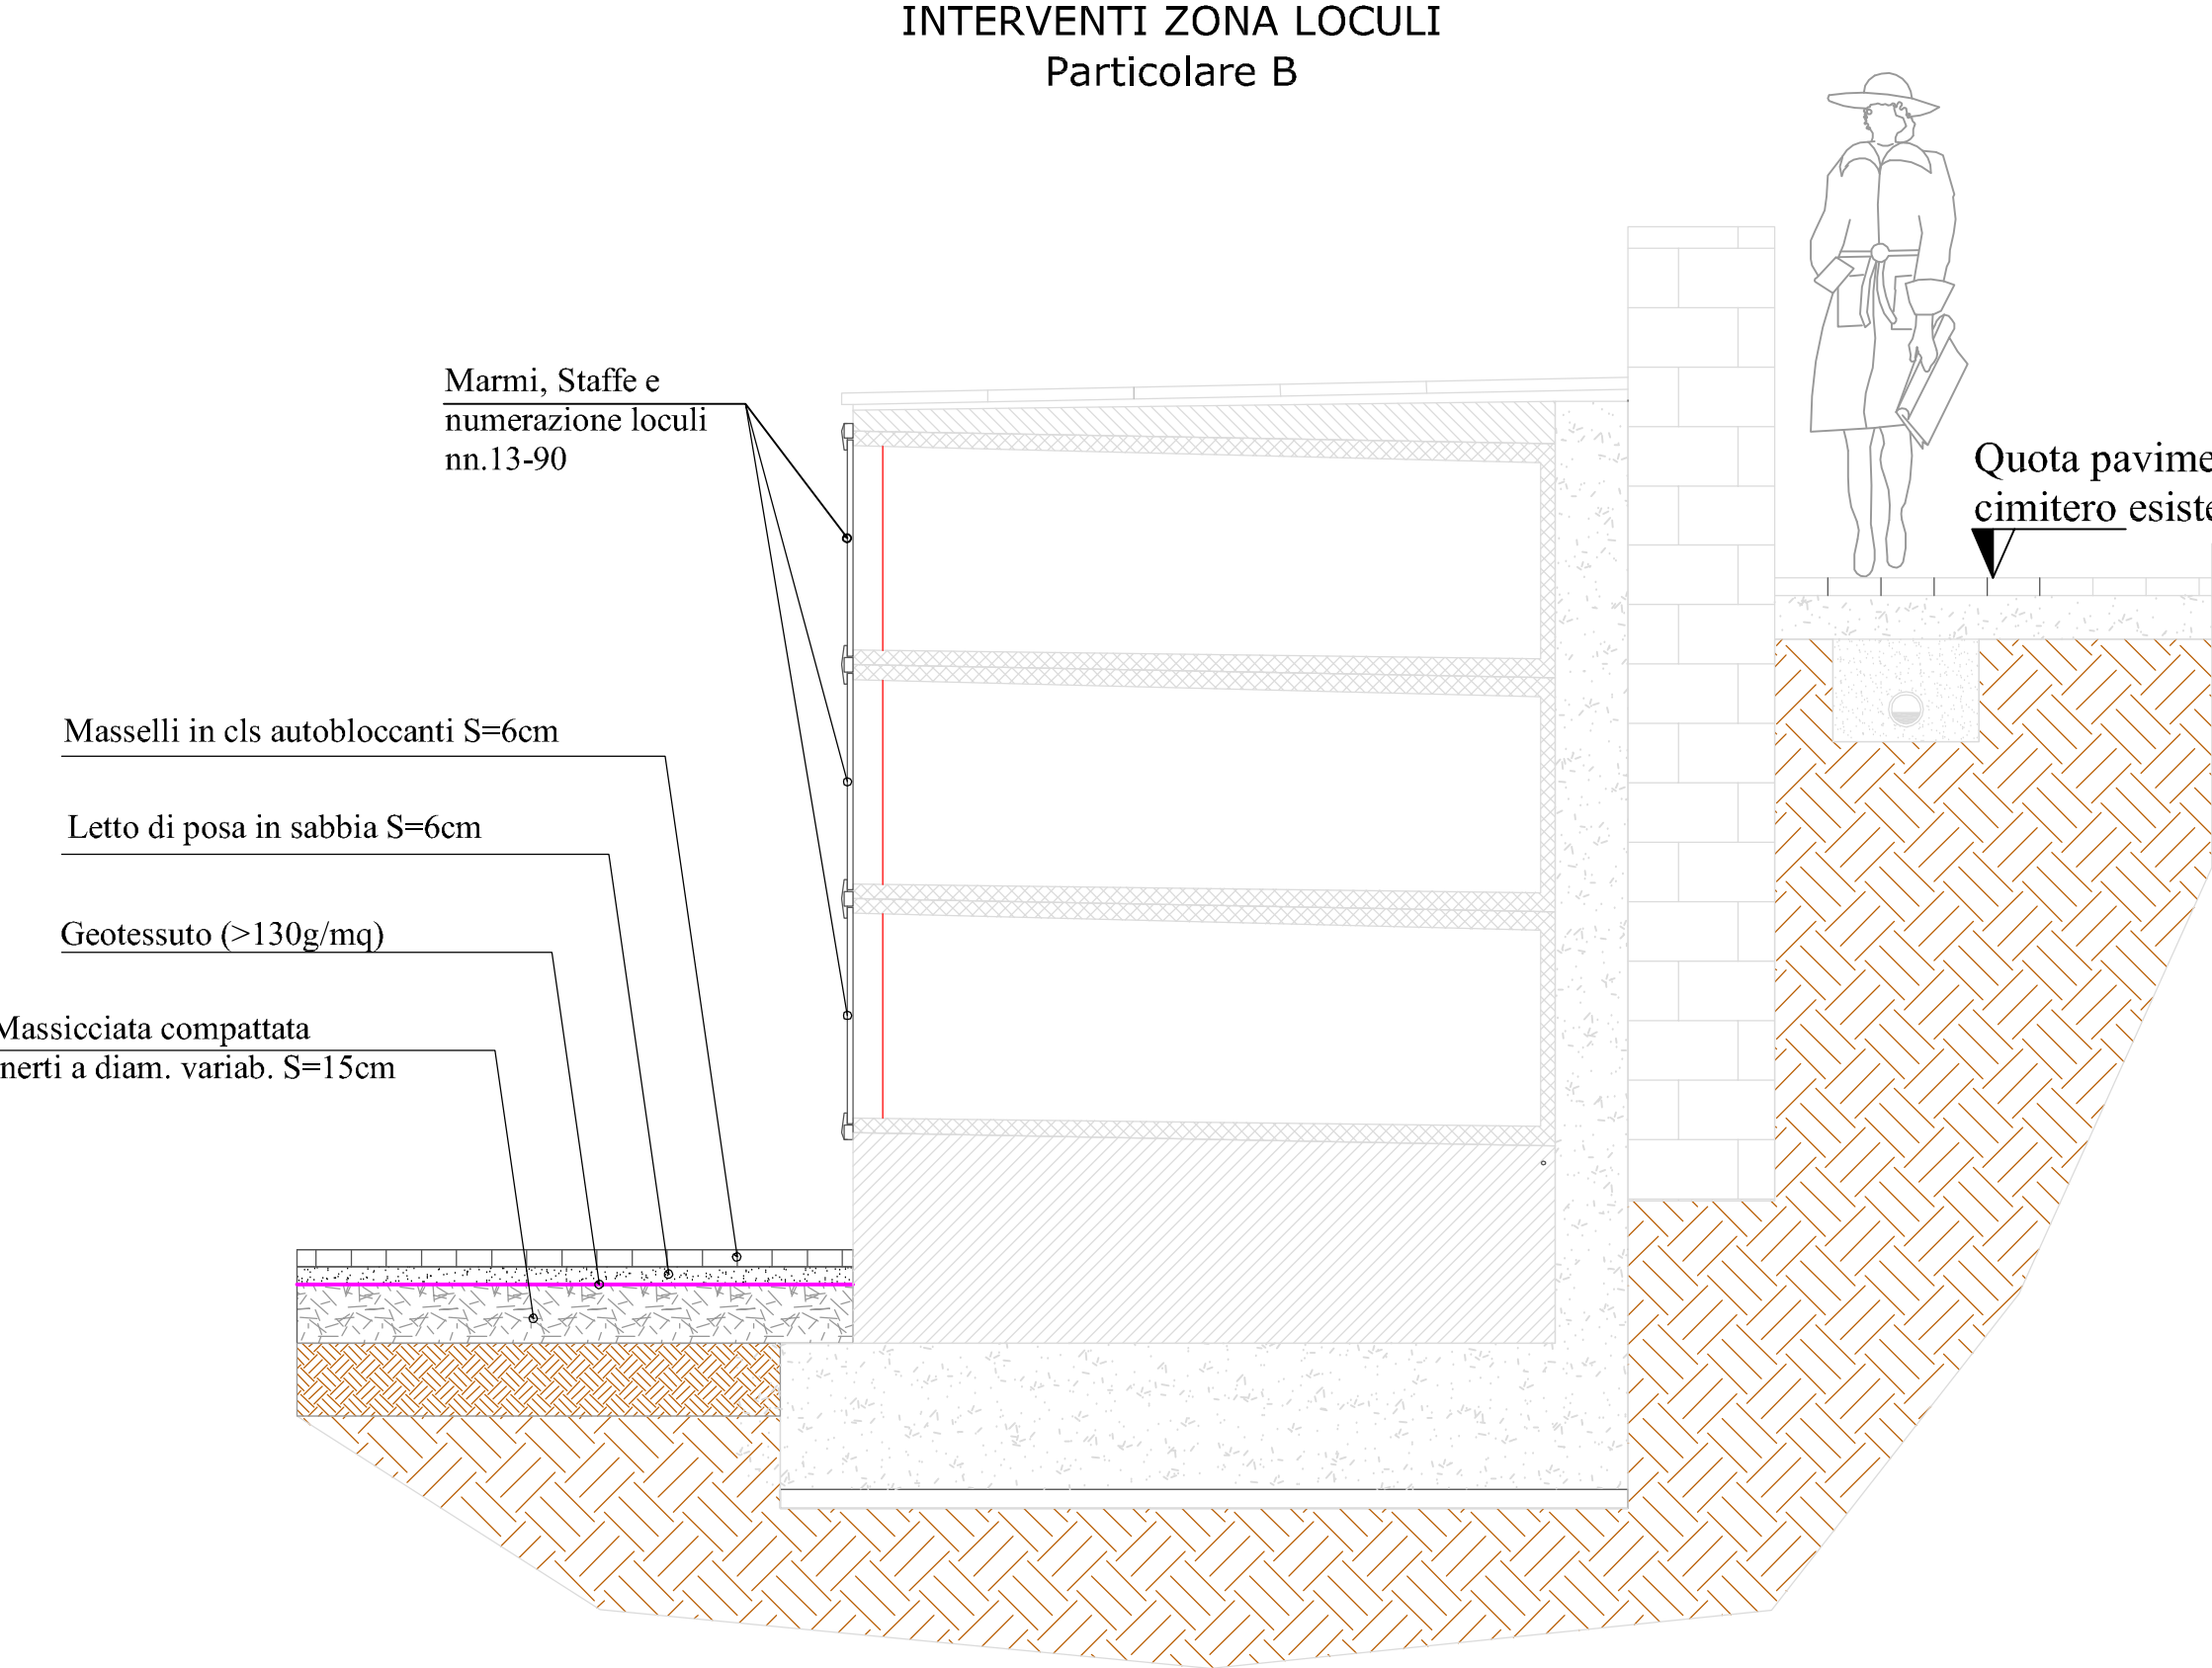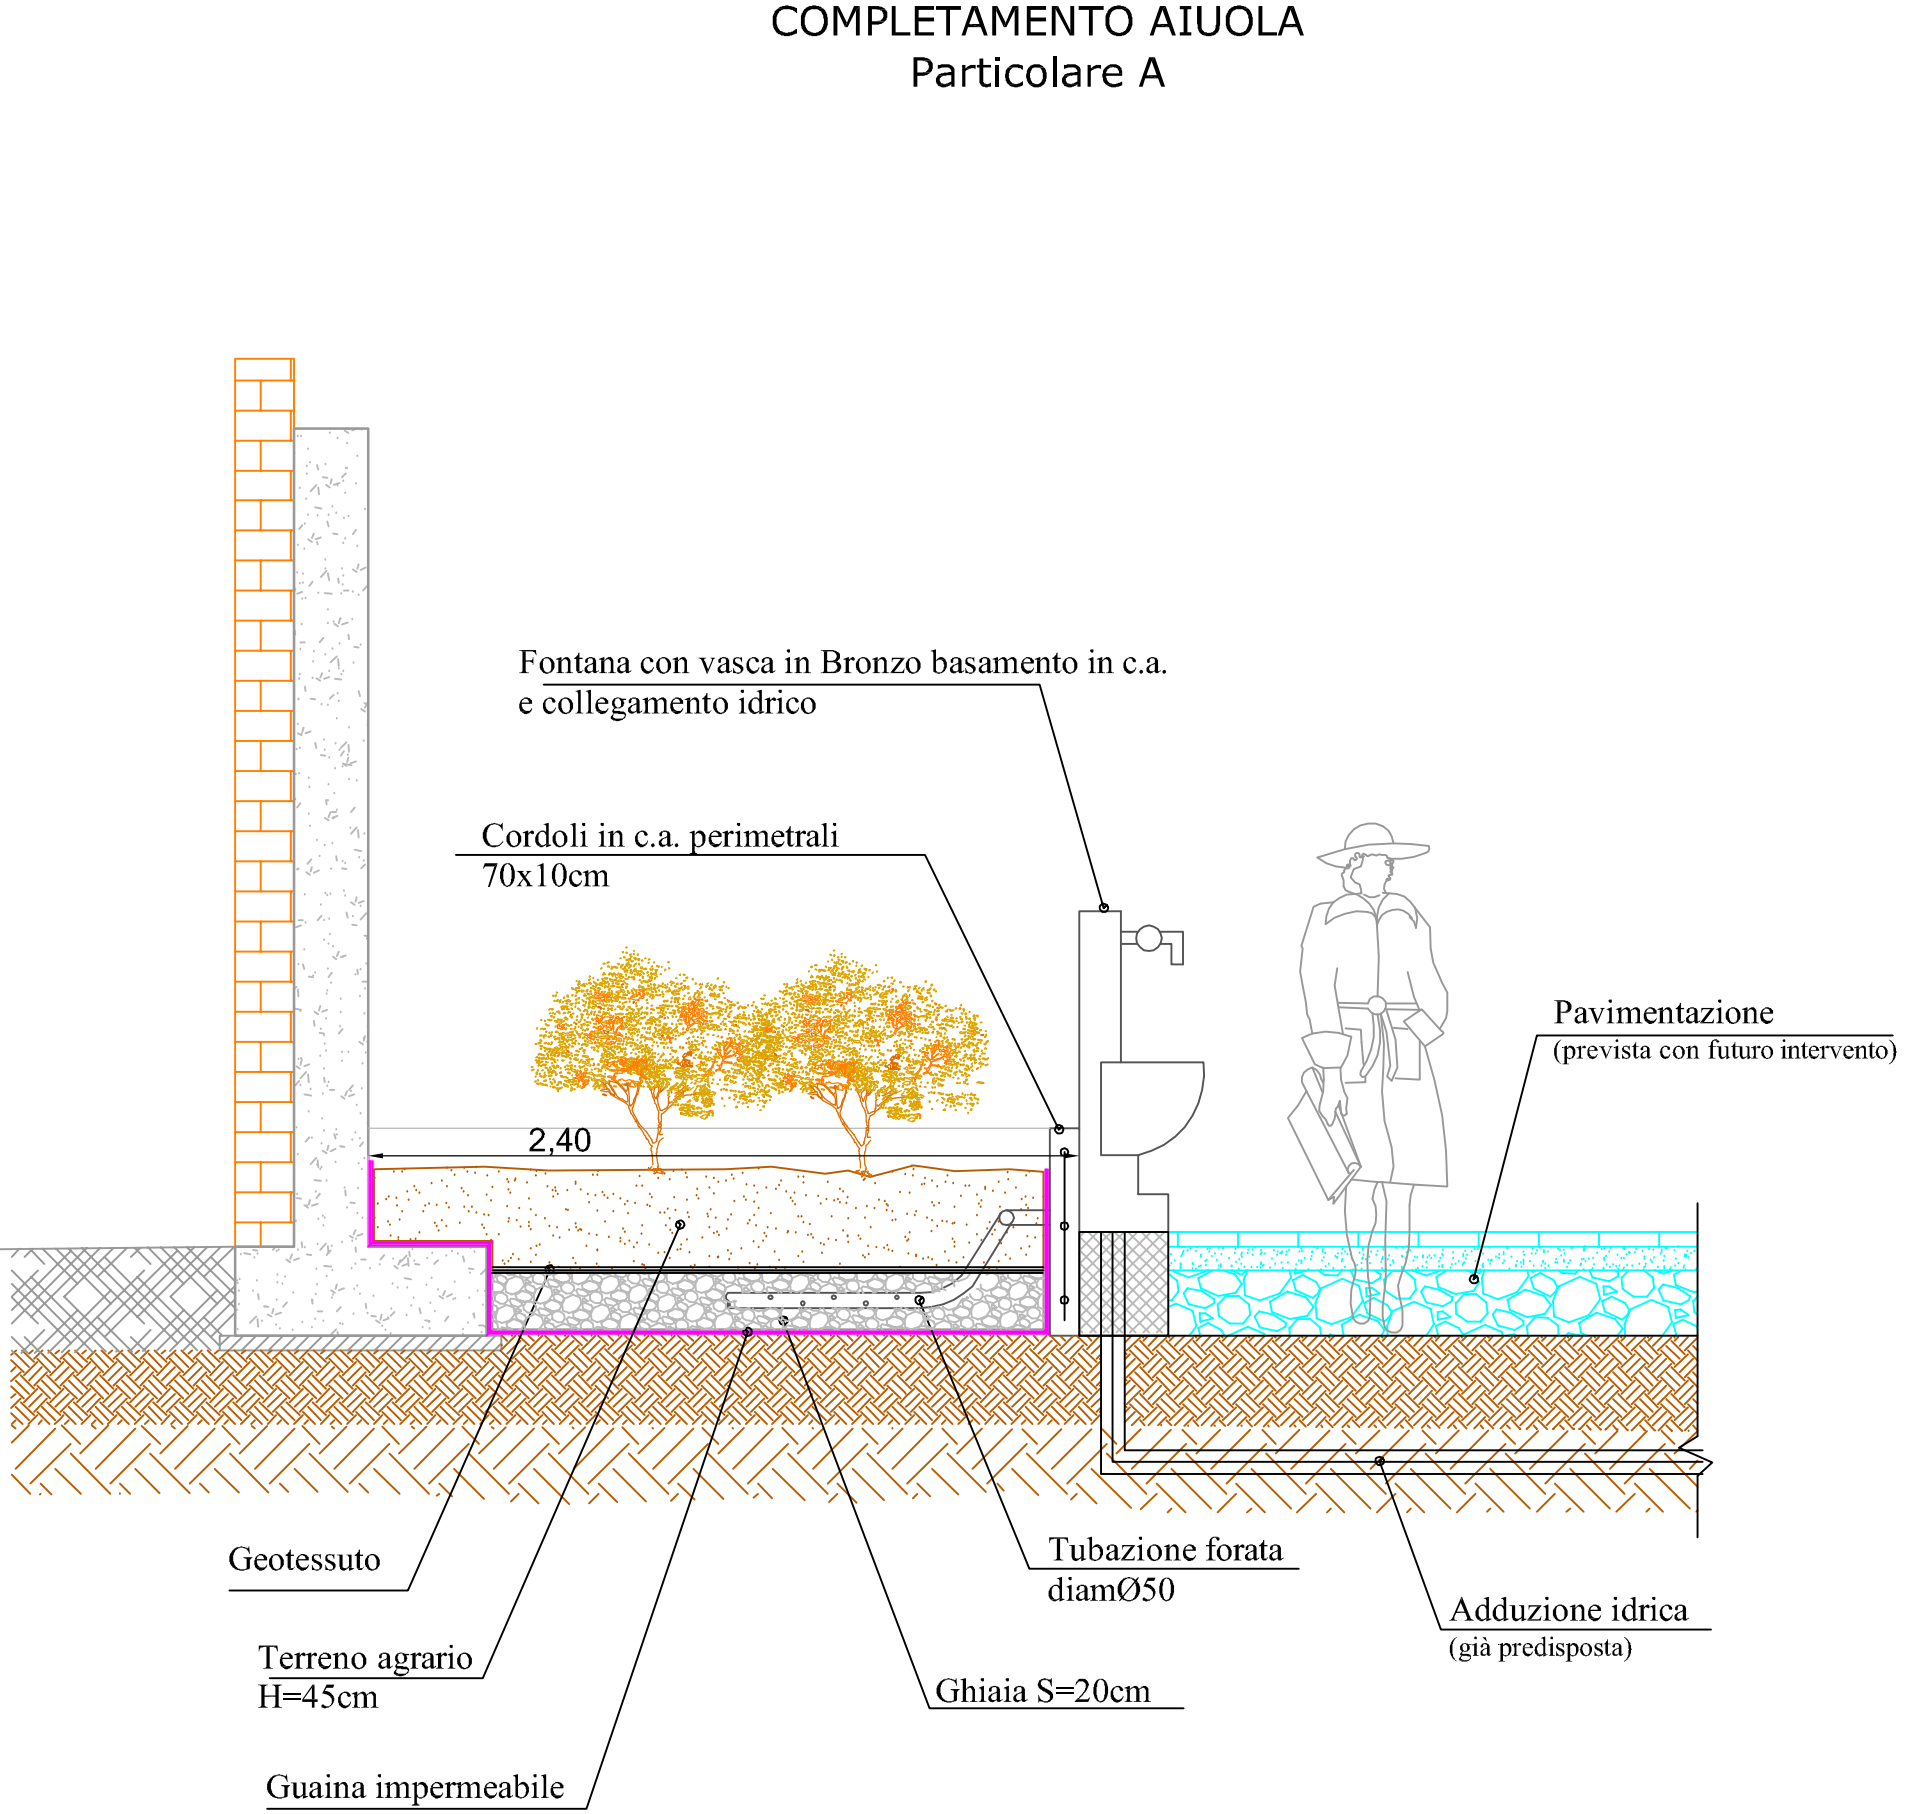

SCALA 1:25

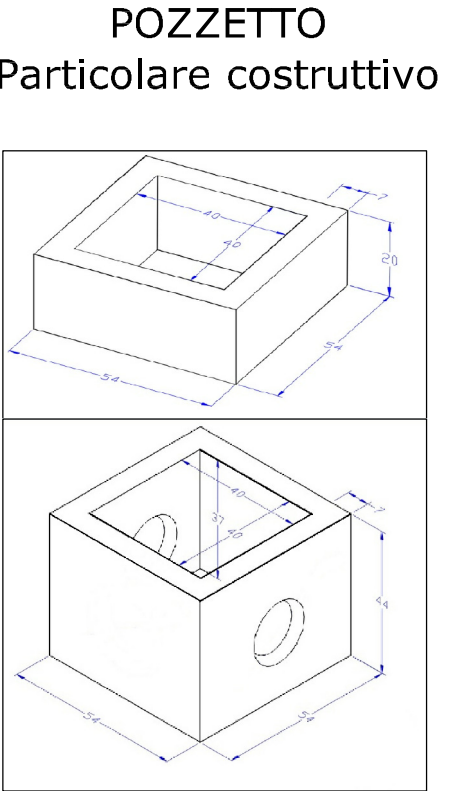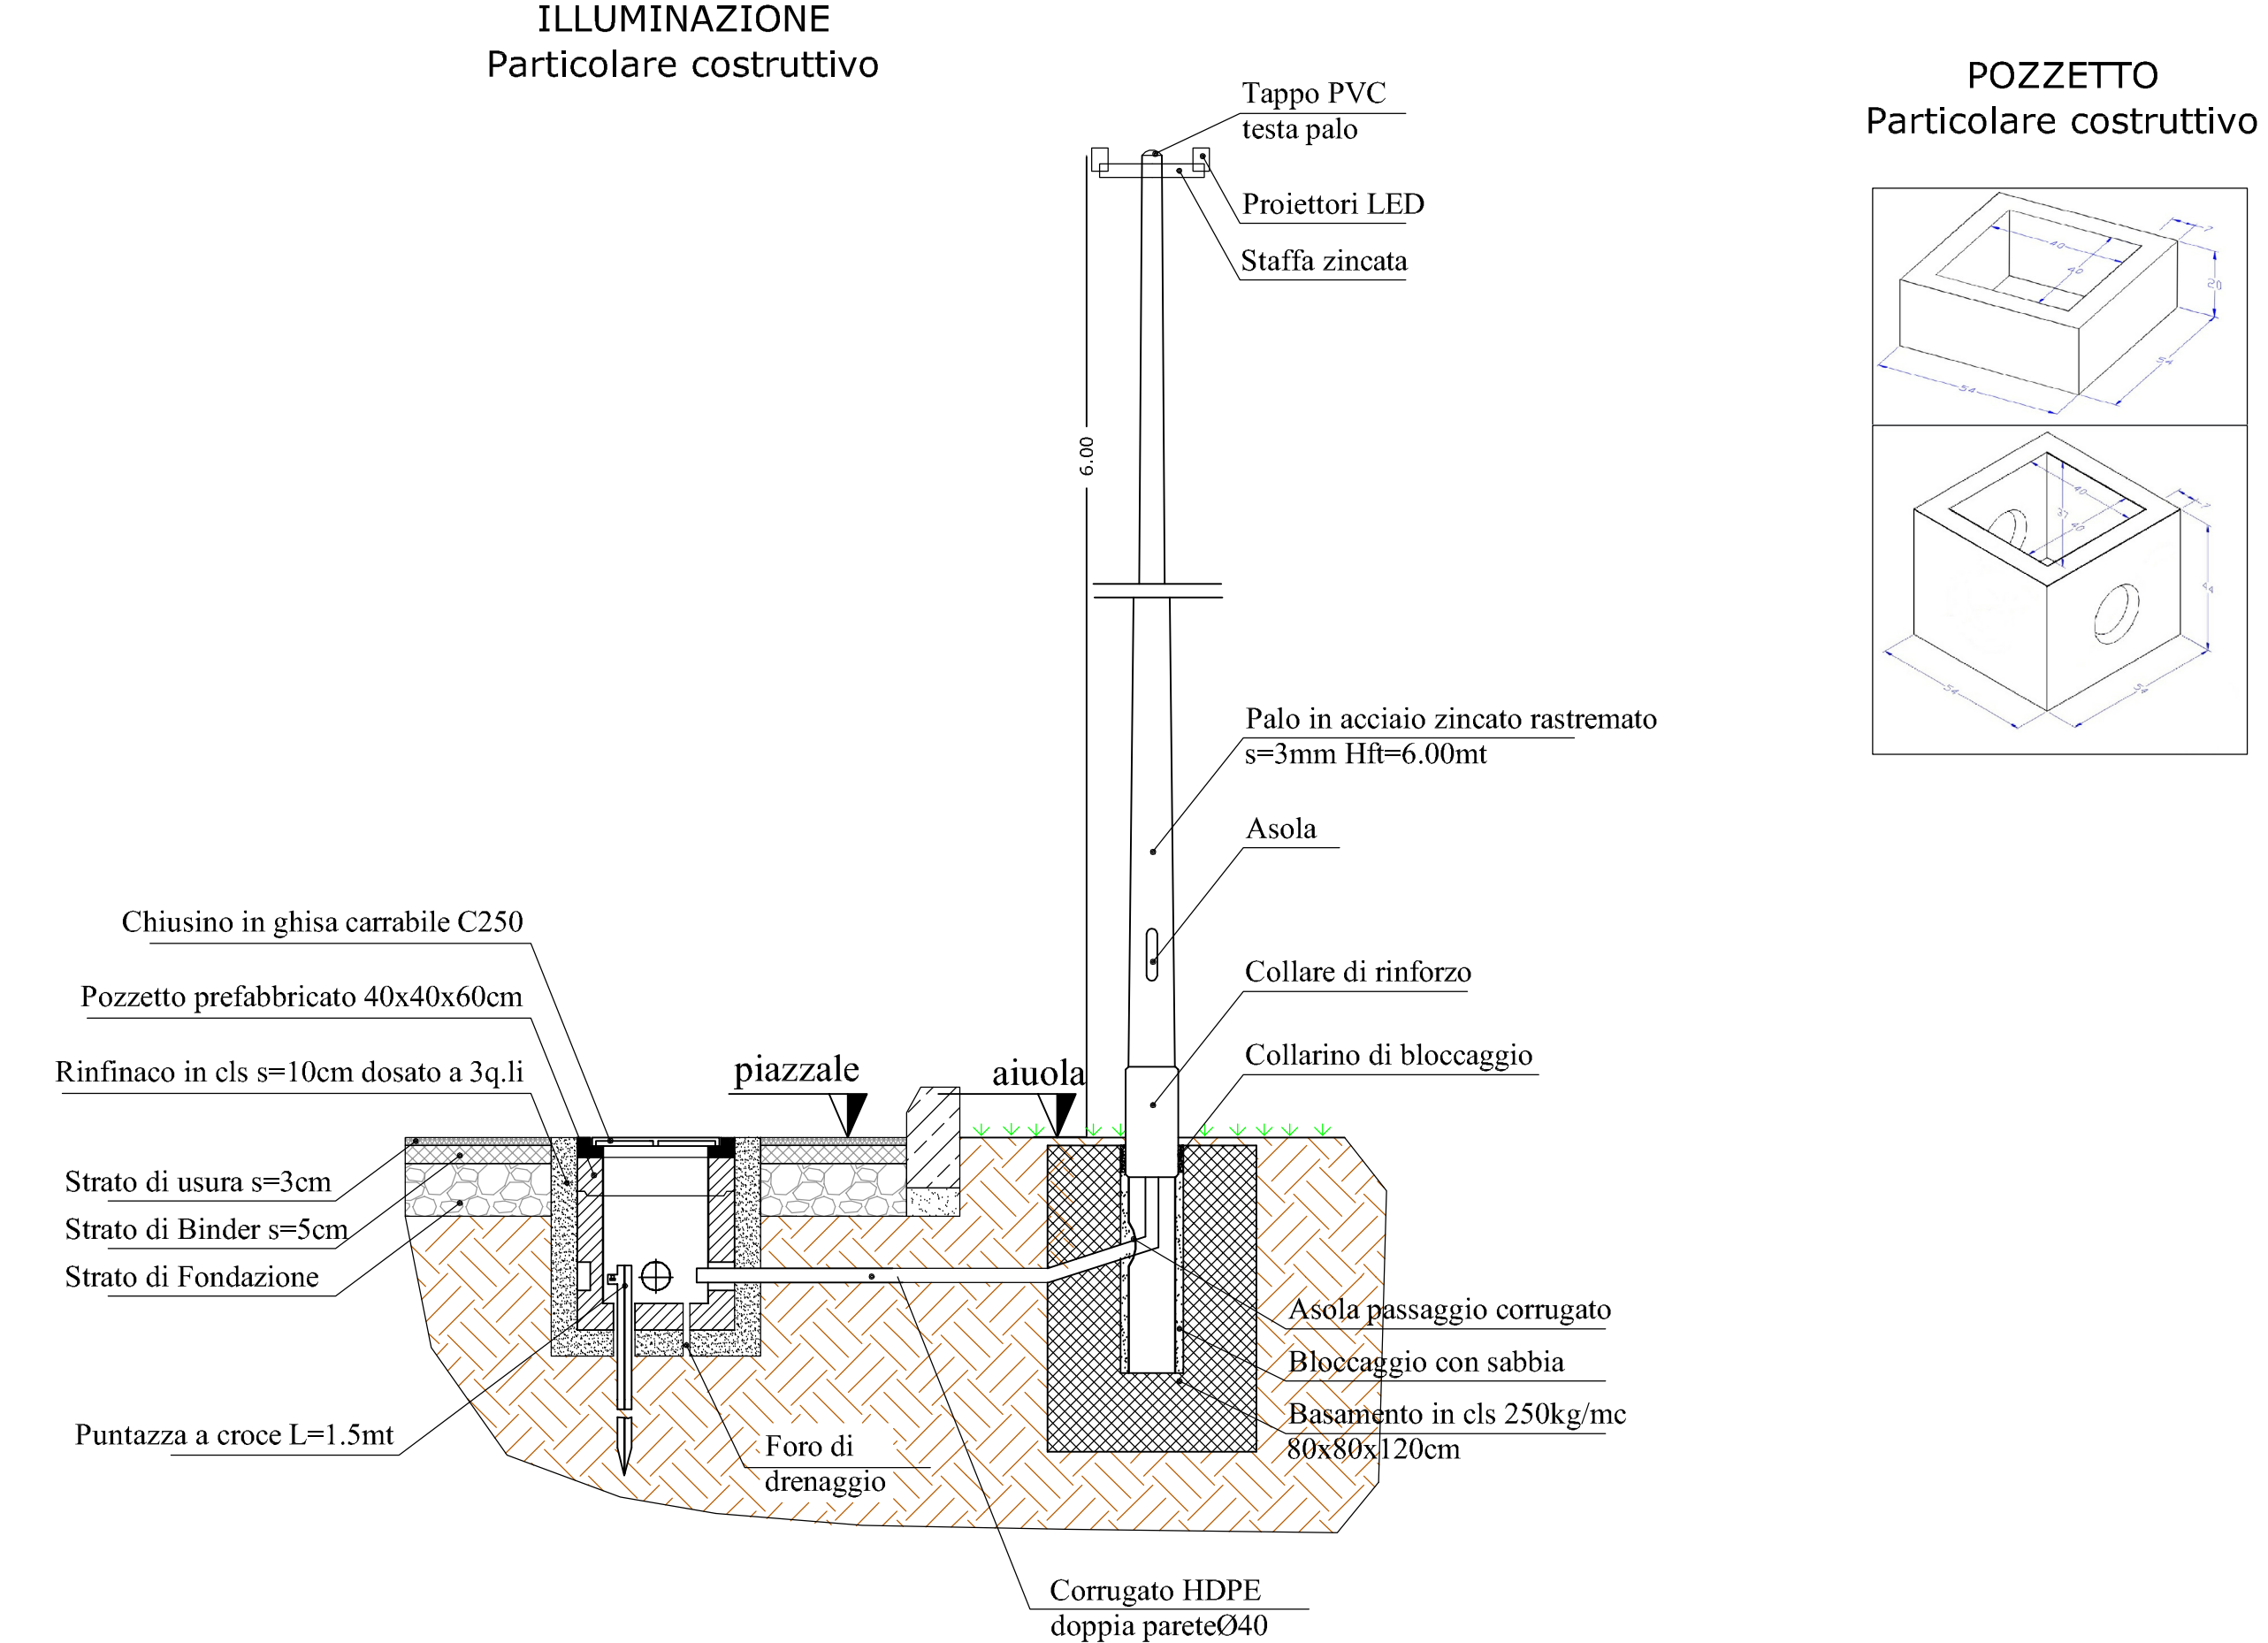

SCALA 1:25