

ALLEGATO 1

ALLEGATO 2

Data: 08/02/2016 - n. T91184 - Richiedente: DSNMRZ58E21A185N

Catasto dei Fabbricati - Situazione al 08/02/2016 - Comune di ALEZIO (A185) - < Foglio: 2 - Particella: 729 - Subaltimo: 2 >
VIA MARIANA ALBINA SNC piano: T;

Agenzia delle Entrate
CATASTO FABBRICATI
Ufficio Provinciale di
Lecce

Scheda 1: 200

PIANO TERRA


C.T.-p.la 741

C.T.-p.la 741


Declarazione protocollo n. 10015070 da 29/02/2015	Identificativi Catastali:
Planimetria di u.i.u. in Comune di Alezio	Sesone: 2
Via Mariana Albina	Foglio: 2
	Particella: 29
	Subaltimo: 2

N. 140

Prov. Brindisi

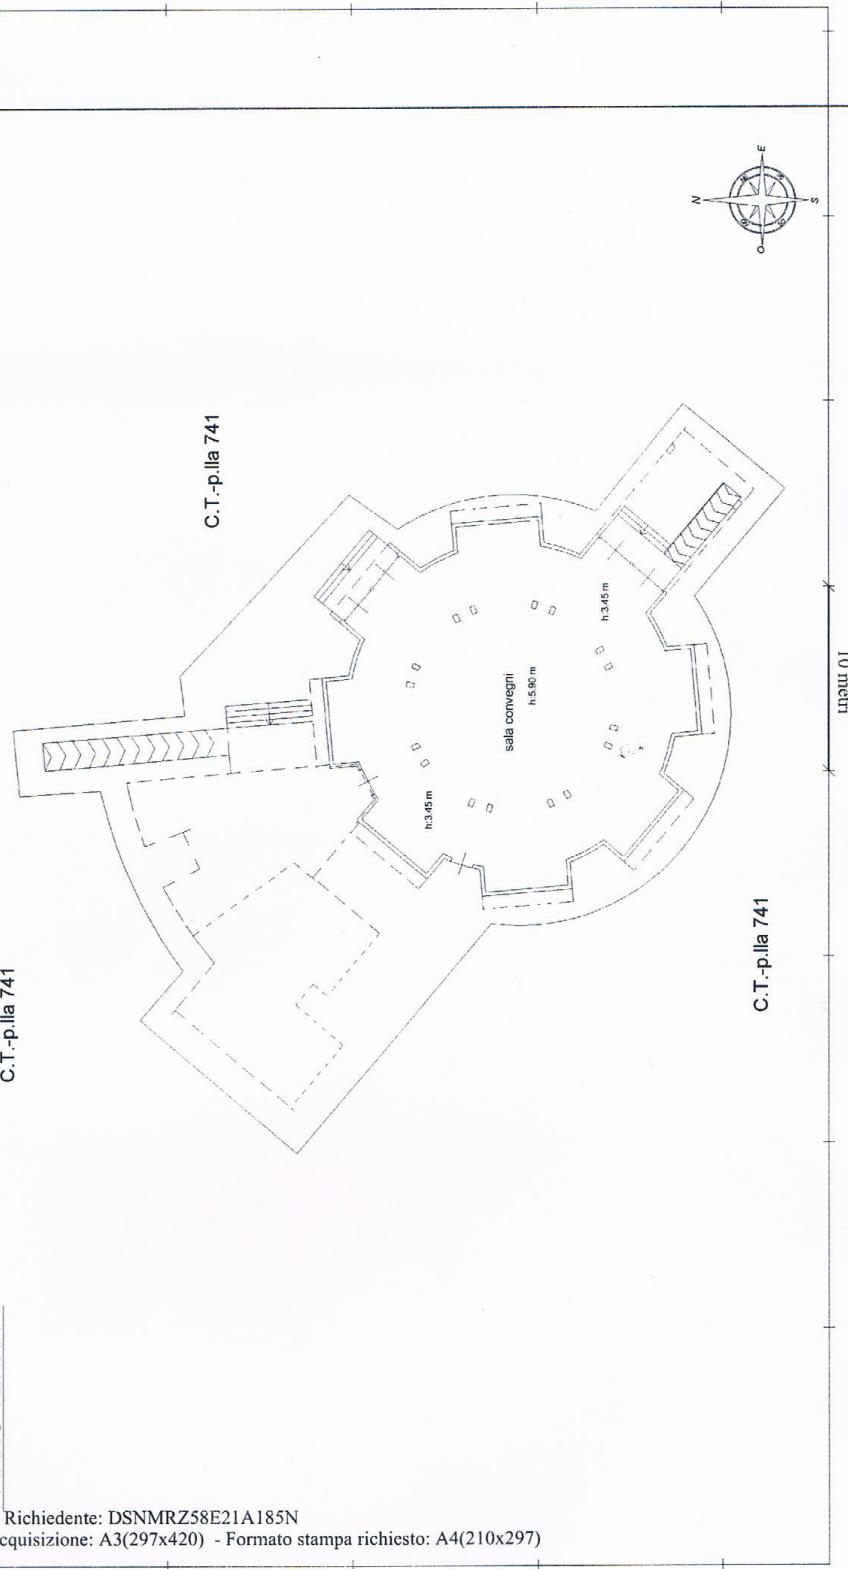

ALLEGATO 3

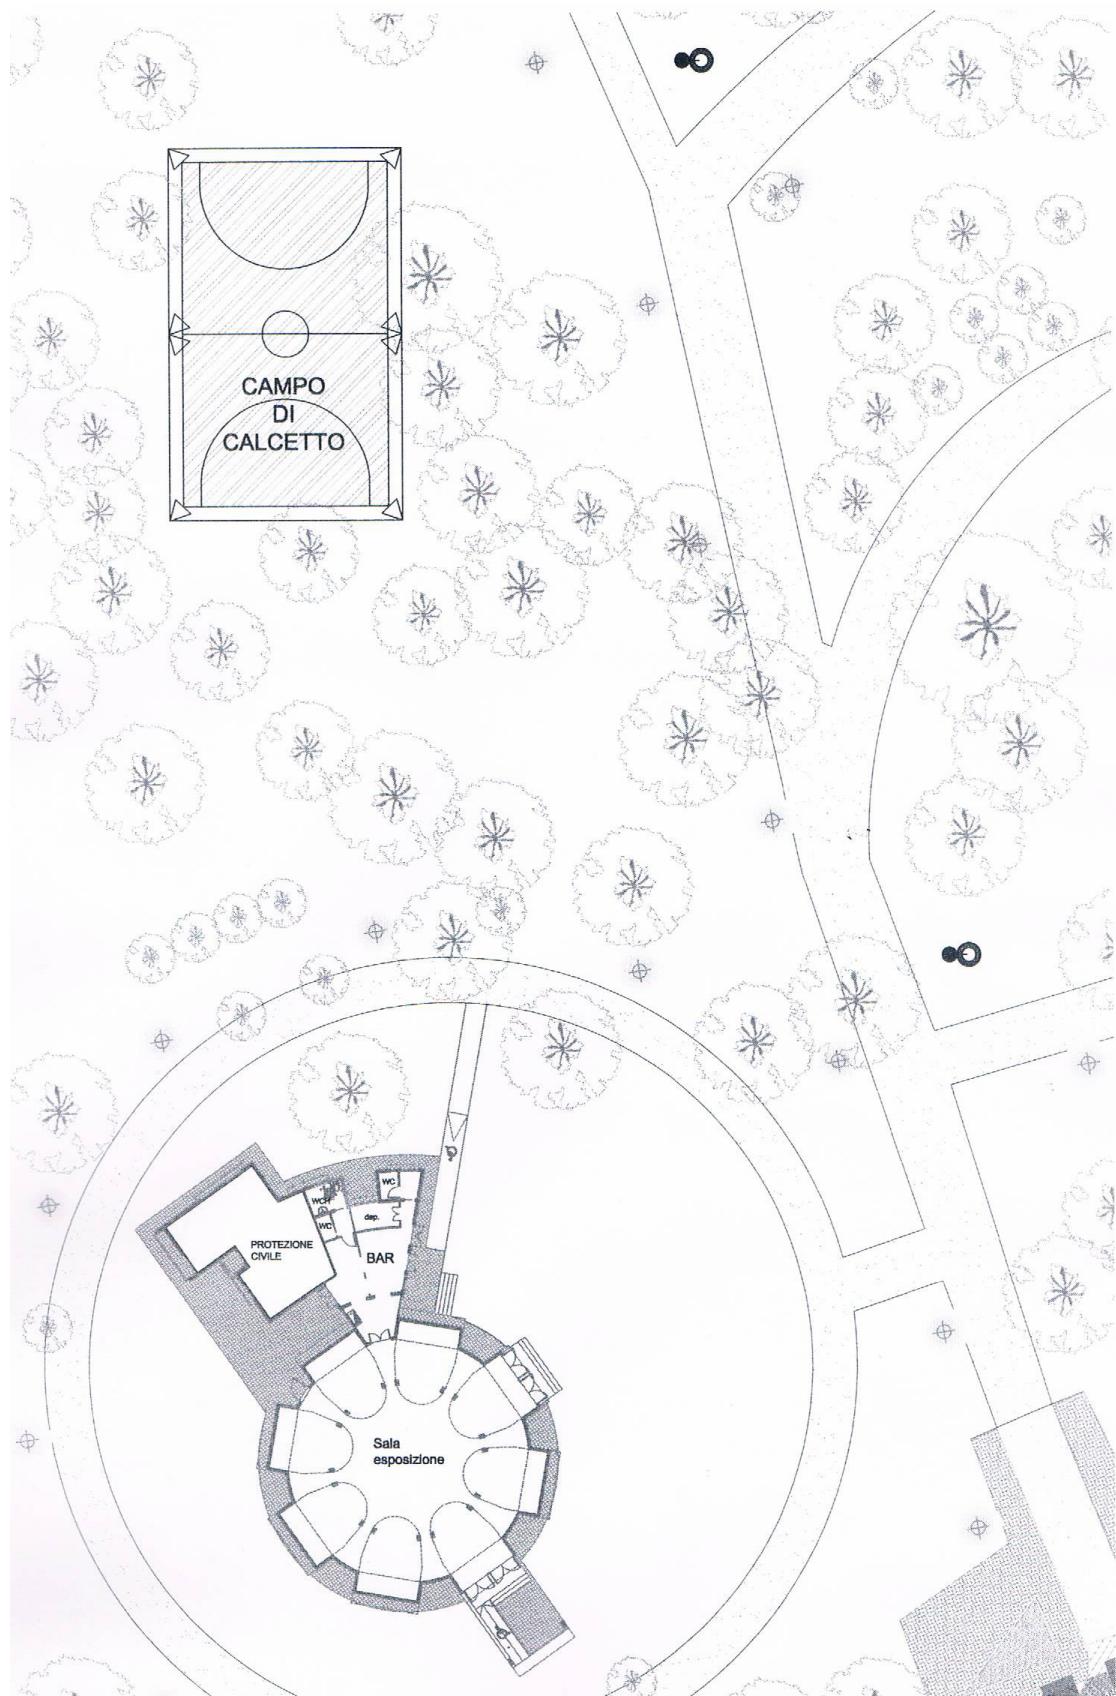

ALLEGATO 4

