



REGIONE PUGLIA
COMUNE DI ALESSANO
PROVINCIA DI LECCE

**COMPLETAMENTO
DELLA RIGENERAZIONE TERRITORIALE
DELLA ZONA SANTUARIO DELLA LIZZA**

- PROGETTO ESECUTIVO -

TAV. 09

IMPIANTO IDRICO-FOGNANTE LOCALE BAR




PROGETTISTA:
ING. FABIO DI NICOLA

Agosto
2017

IL PRESENTE DOCUMENTO NON PUO' ESSERE RIPRODOTTO O COMUNICATO A TERZI SENZA PREVENTIVA AUTORIZZAZIONE SCRITTA DEI PROGETTISTI


INQUADRAMENTO DELL'AREA CON INDICAZIONE DELLE TUBAZIONI ESISTENTI
scala 1:400

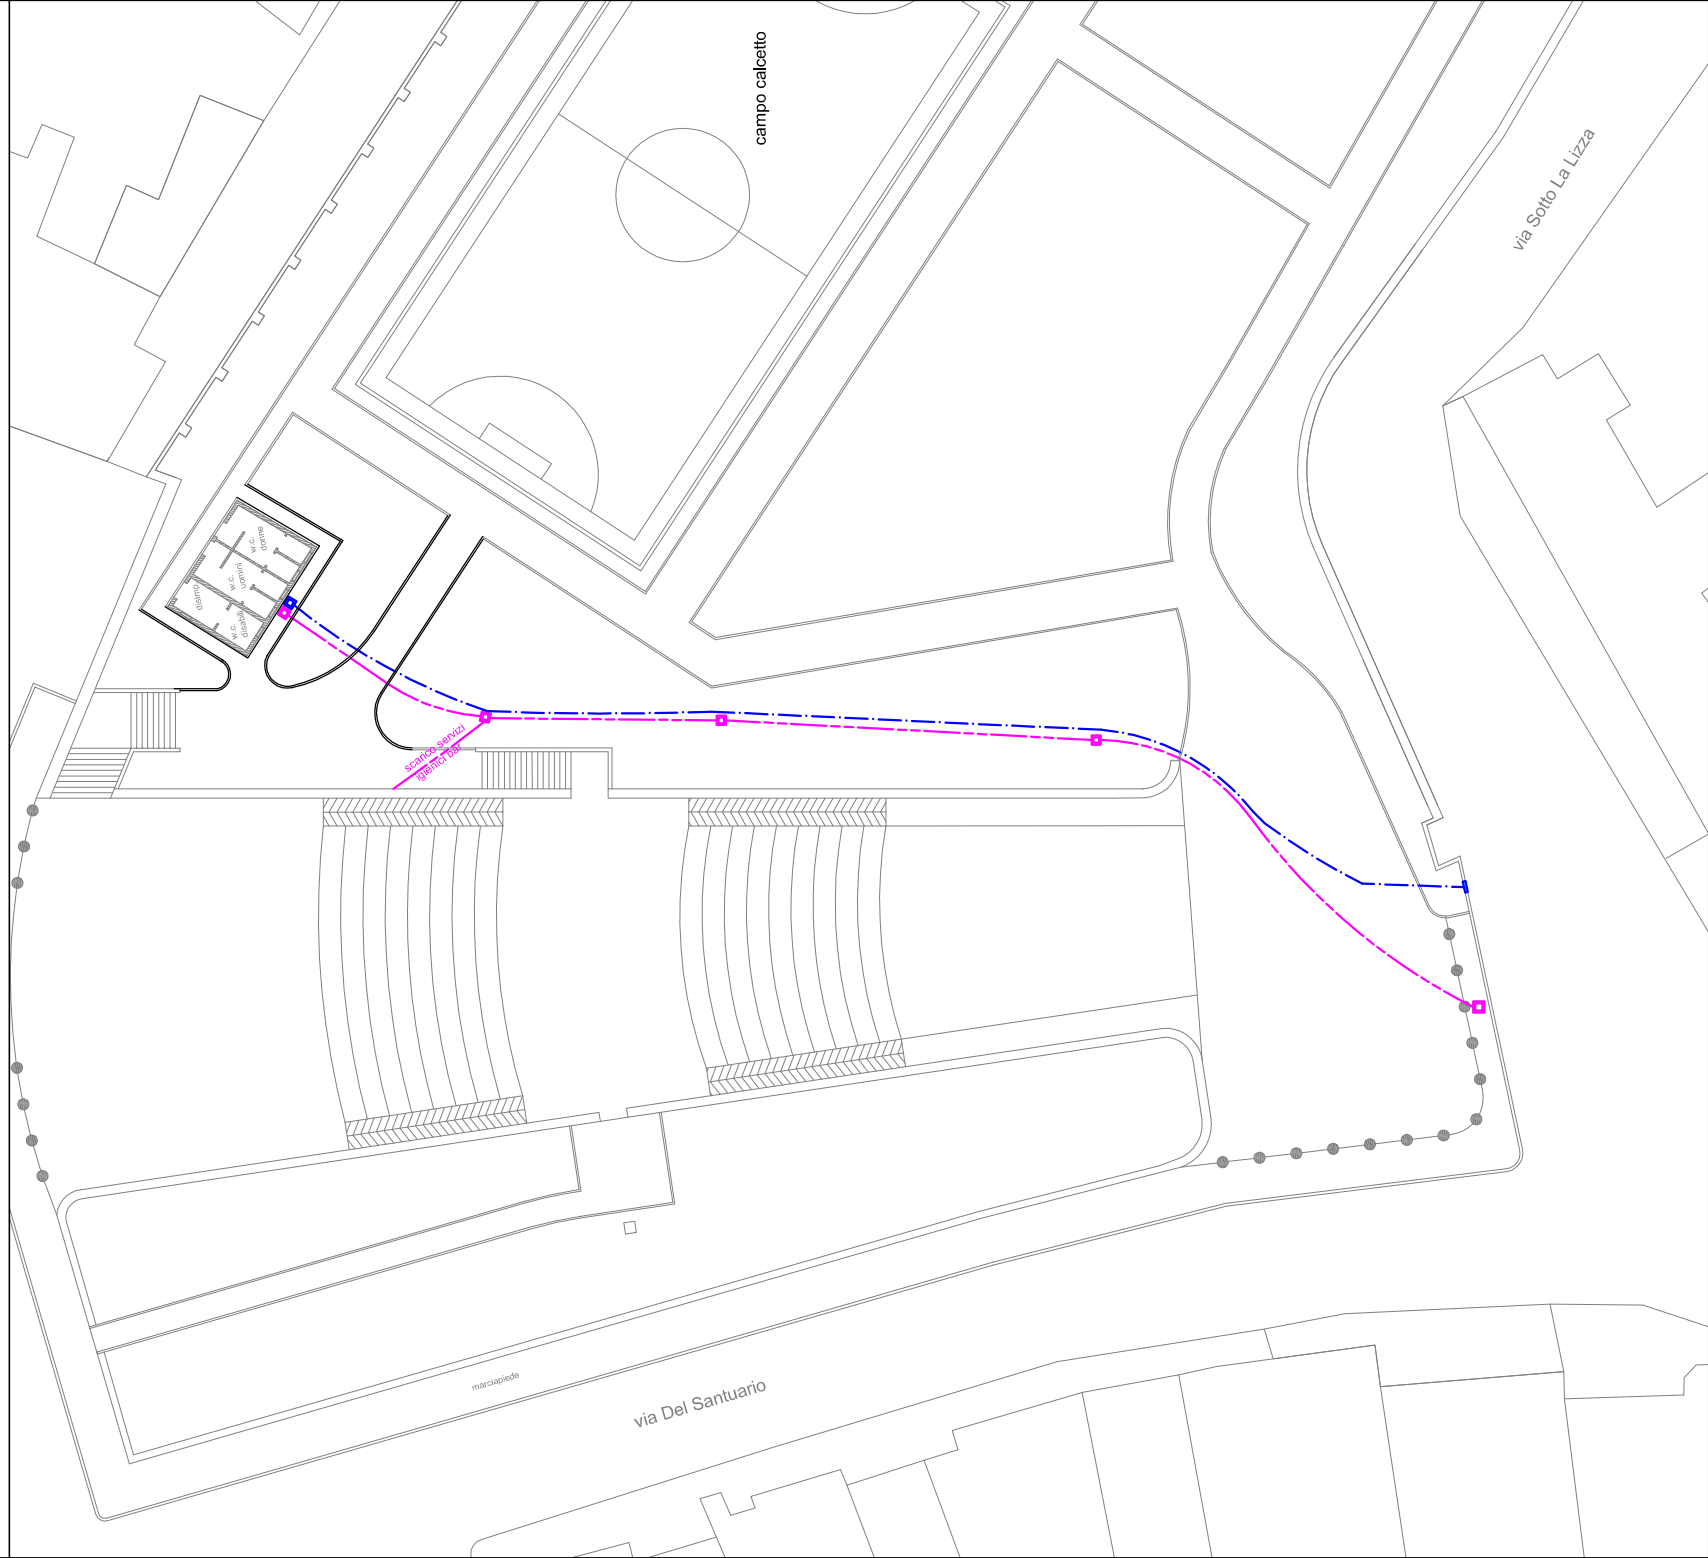


LEGENDA

- pazzetto per fognatura in conglomerato cementizio vibrato dim. 50 x 50 cm
 casidotto in PVC per fognatura Ø160 posto ad una profondità minima di 120 cm
 pazzetto per acquedotto in conglomerato cementizio vibrato dim. 50 x 50 cm
 casidotto in polietilene per acqua potabile Ø50 posto ad una profondità minima di 50 cm
 contatore AqP

INQUADRAMENTO DELL'AREA CON ALLACCI DA REALIZZARE
scala 1:200

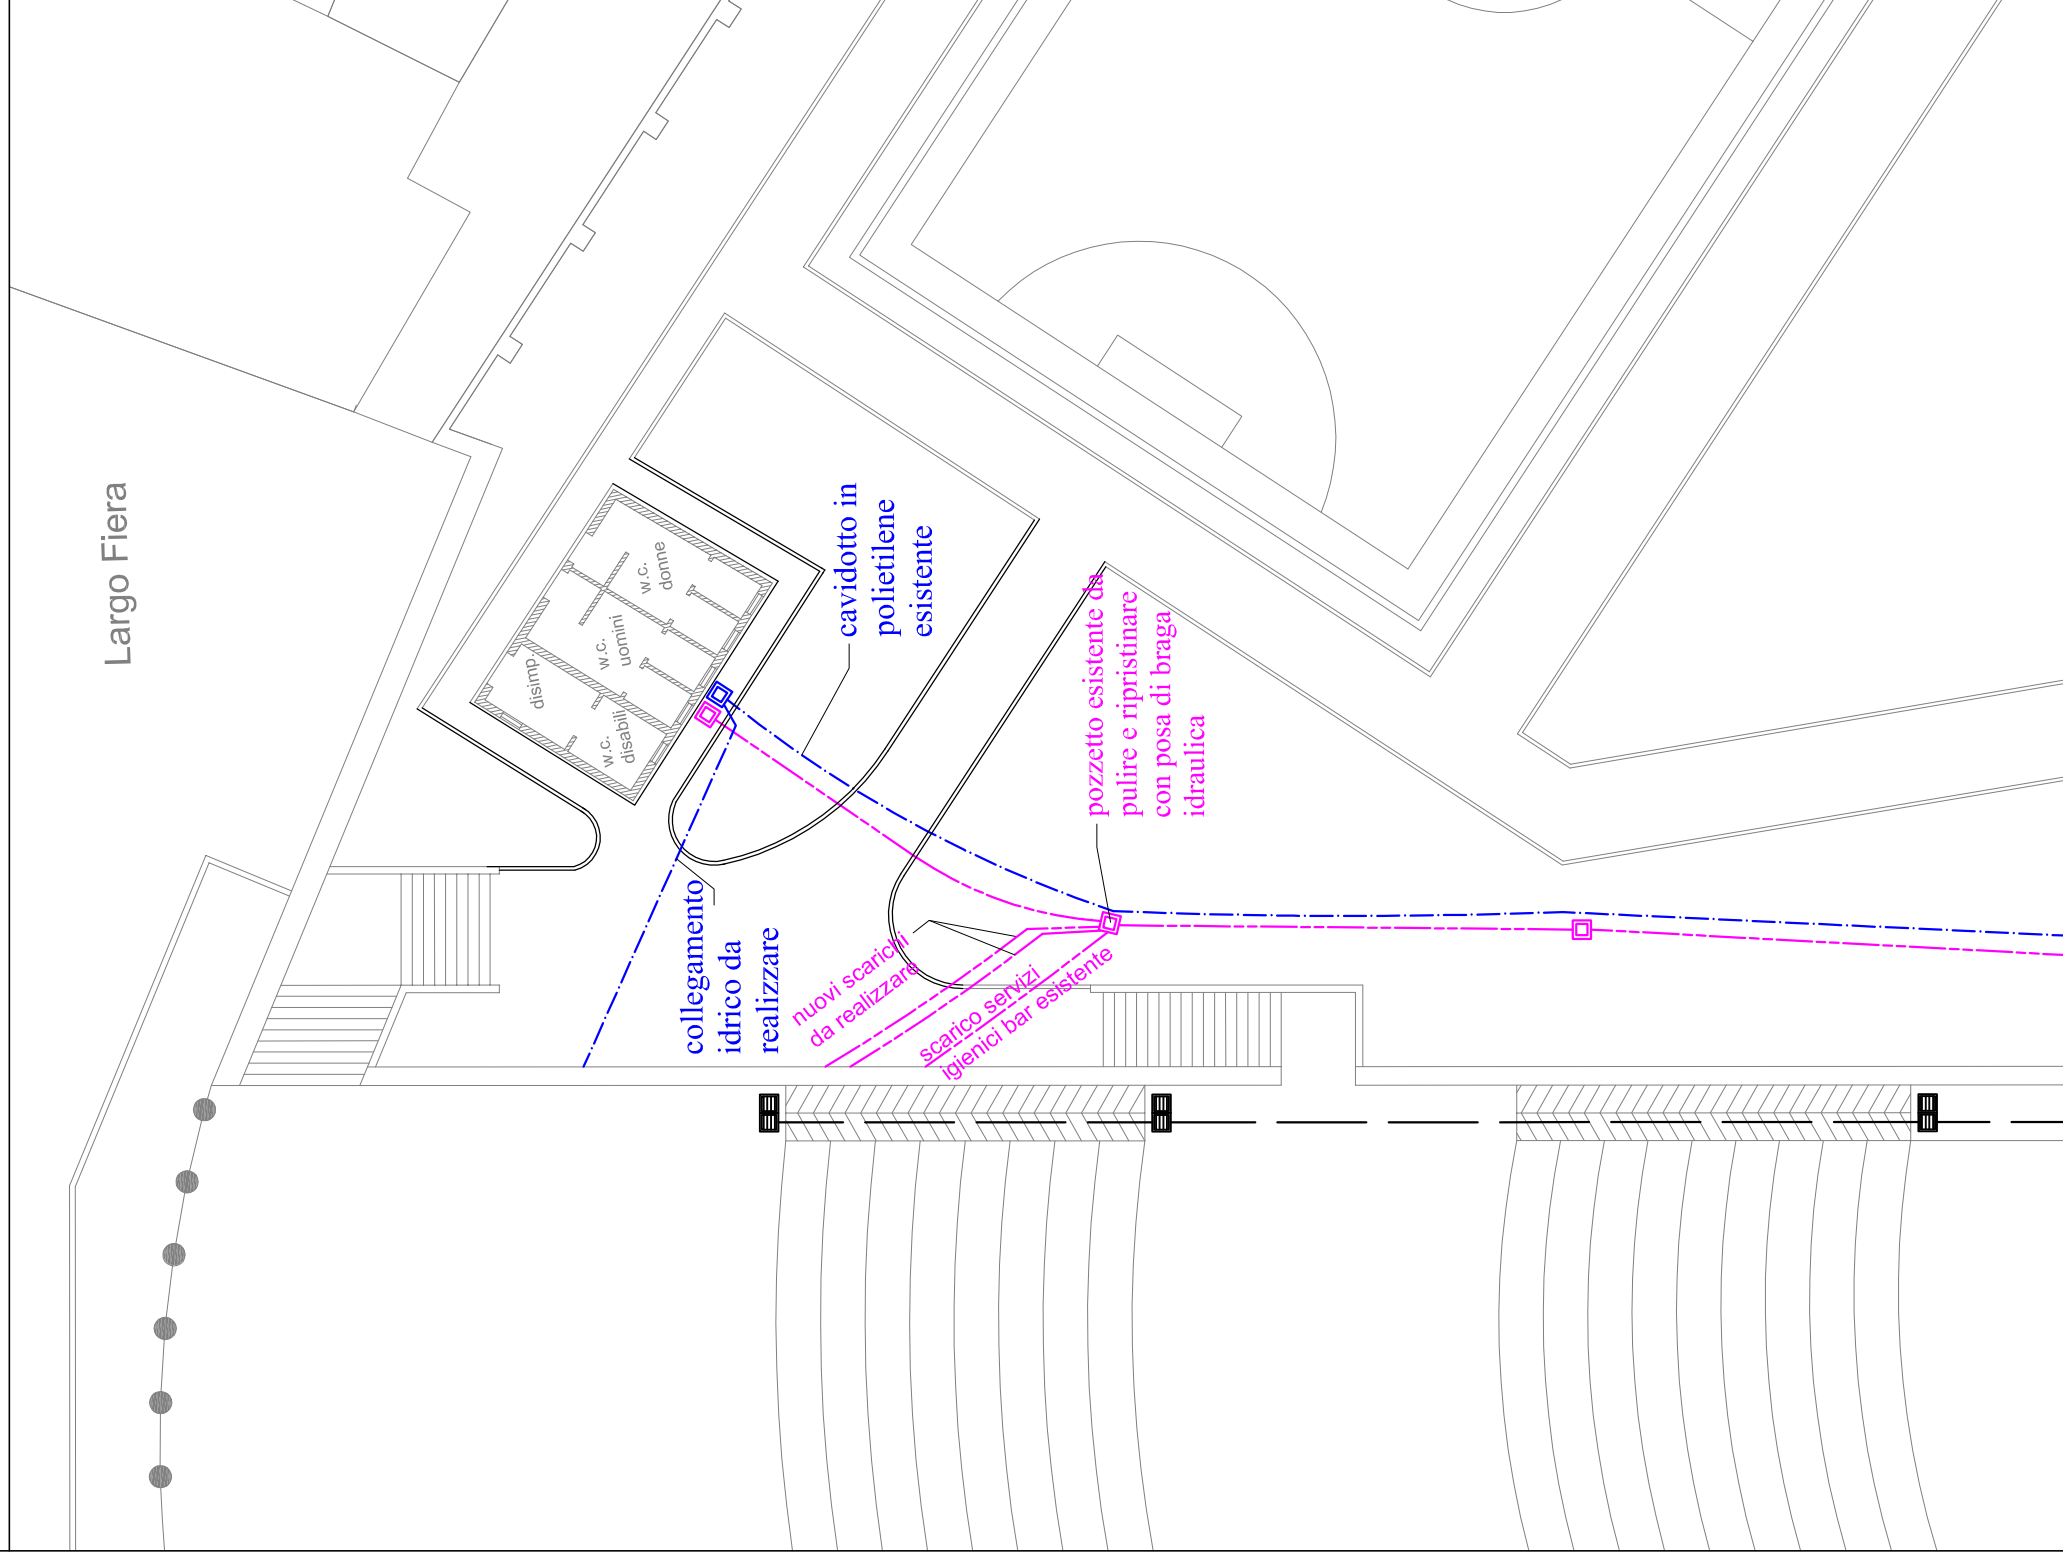

IMPIANTO IDRICO
scala 1:100

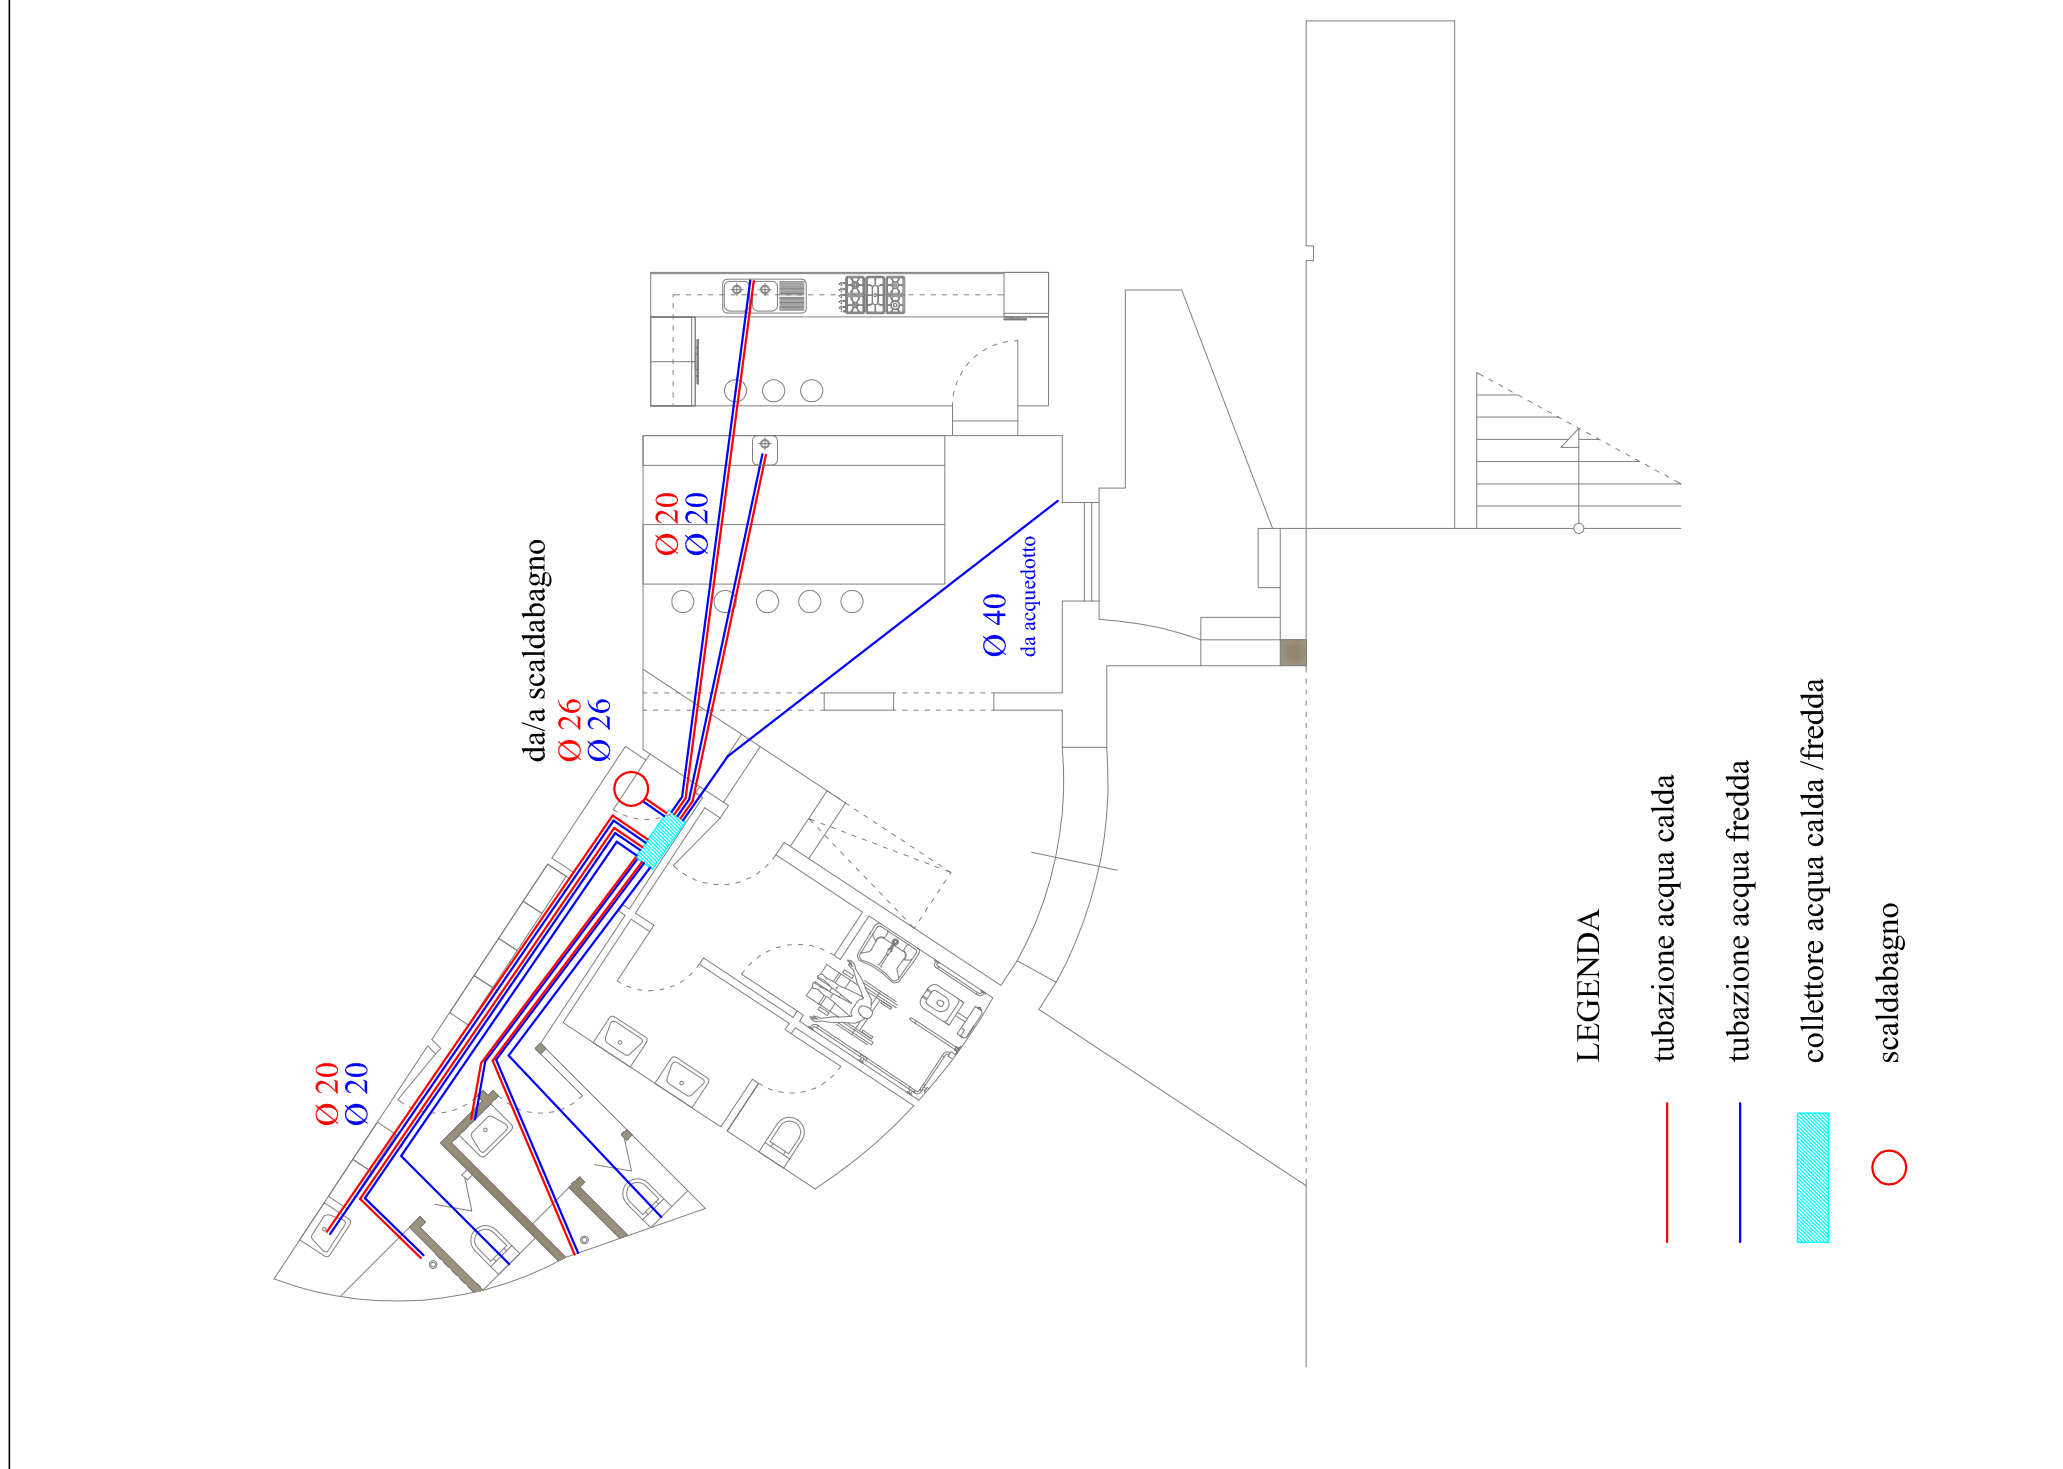

IMPIANTO FOGNANTE
scala 1:100

