

BANDO PUBBLICO PER
L'ASSEGNAZIONE DI POSTEGGI PER
IL COMMERCIO SU AREE PUBBLICHE
NEL COMUNE DI ALEZIO

ALLEGATO - 01

VIA SERGI

VIA PERTINI

VIA PERTINI

P.ZZA CADUTI
SUL LAVORO

- 13 8X4.5
- 12 8X4.5
- 11 8X4.5
- 10 6X4.5
- 9 8X4.5
- 8 8X4.5
- 7 6X4.5
- 6 8X4.5
- 5 8X4.5
- 4 6X4.5
- 3 8X4.5
- 2 8X4.5
- 1 8X4.5

- 15 4.5X8
- 14 10X8
- 16 10X8
- 17 10X8
- 18 7X8

- 24 10X8
- 23 10X8
- 22 8X8
- 19 8X8
- 20 10X8
- 21 10X8

- 25 8X6

54.1

54.7


57.2

56.5

57.5

56.5

59.1

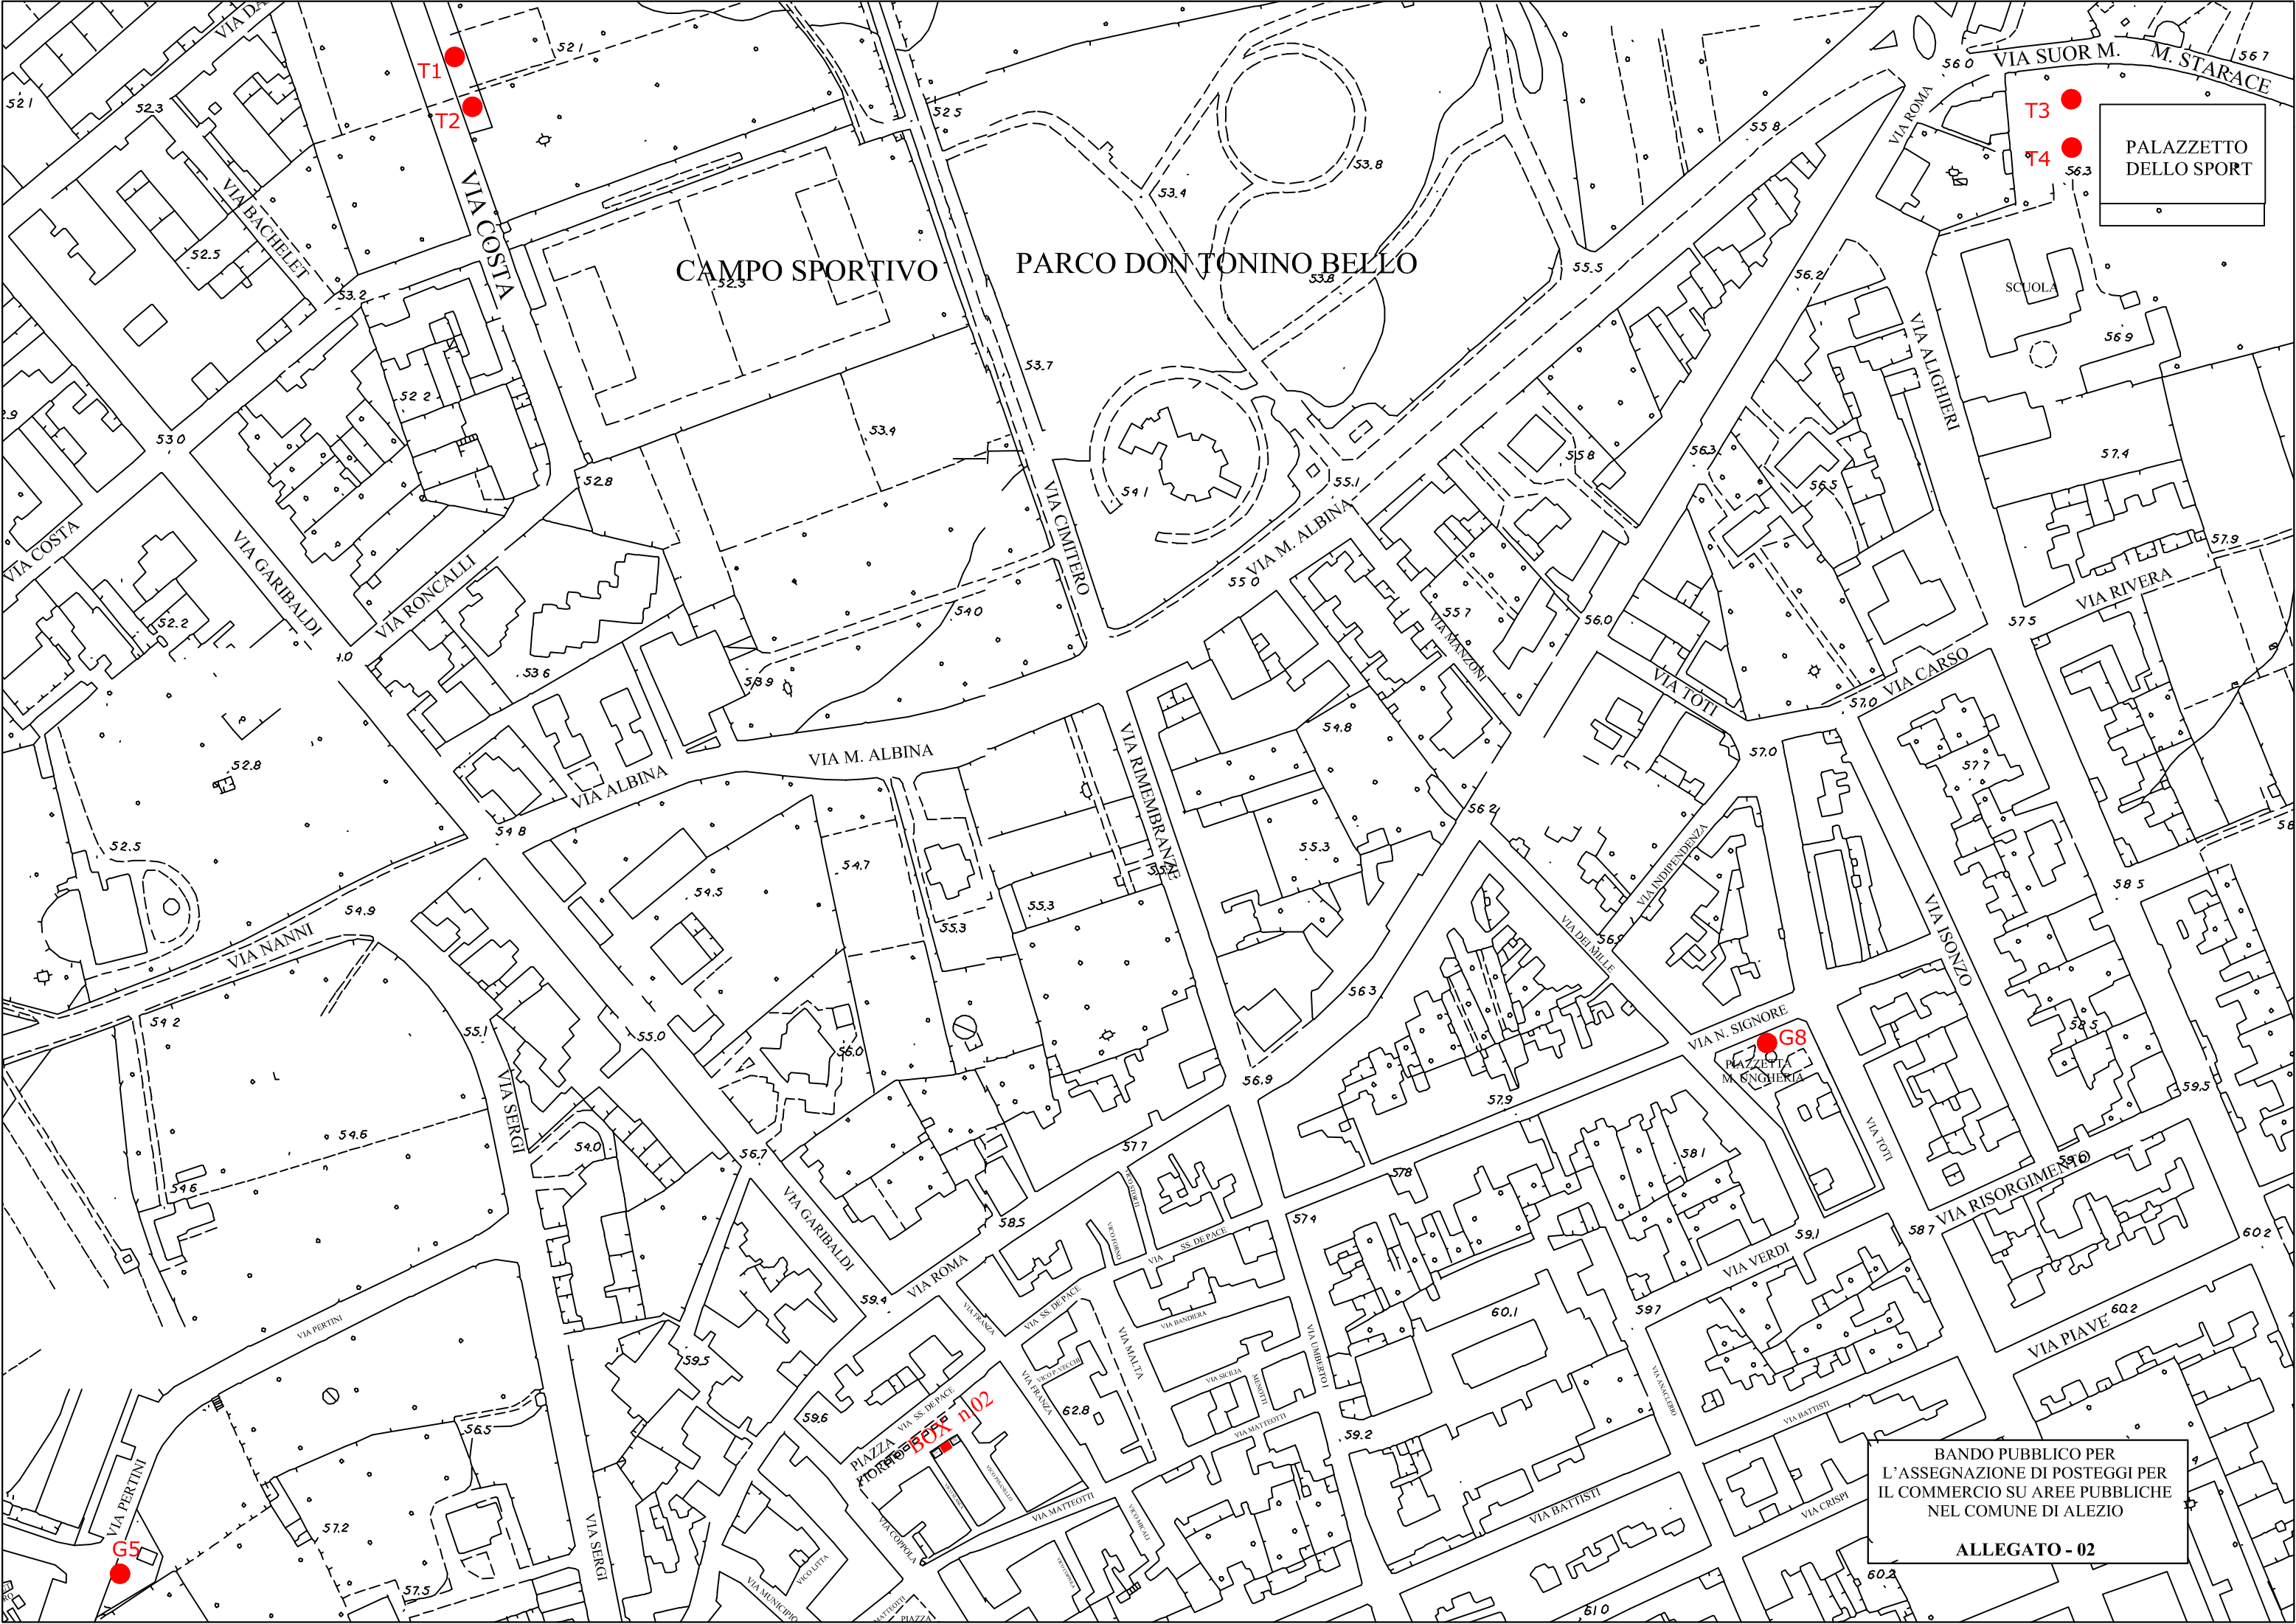


CAMPO SPORTIVO


PARCO DON TONINO BELLO

PALAZZETTO
DELLO SPORT

BANDO PUBBLICO PER
L'ASSEGNAZIONE DI POSTEGGI PER
IL COMMERCIO SU AREE PUBBLICHE
NEL COMUNE DI ALEZIO

ALLEGATO - 02

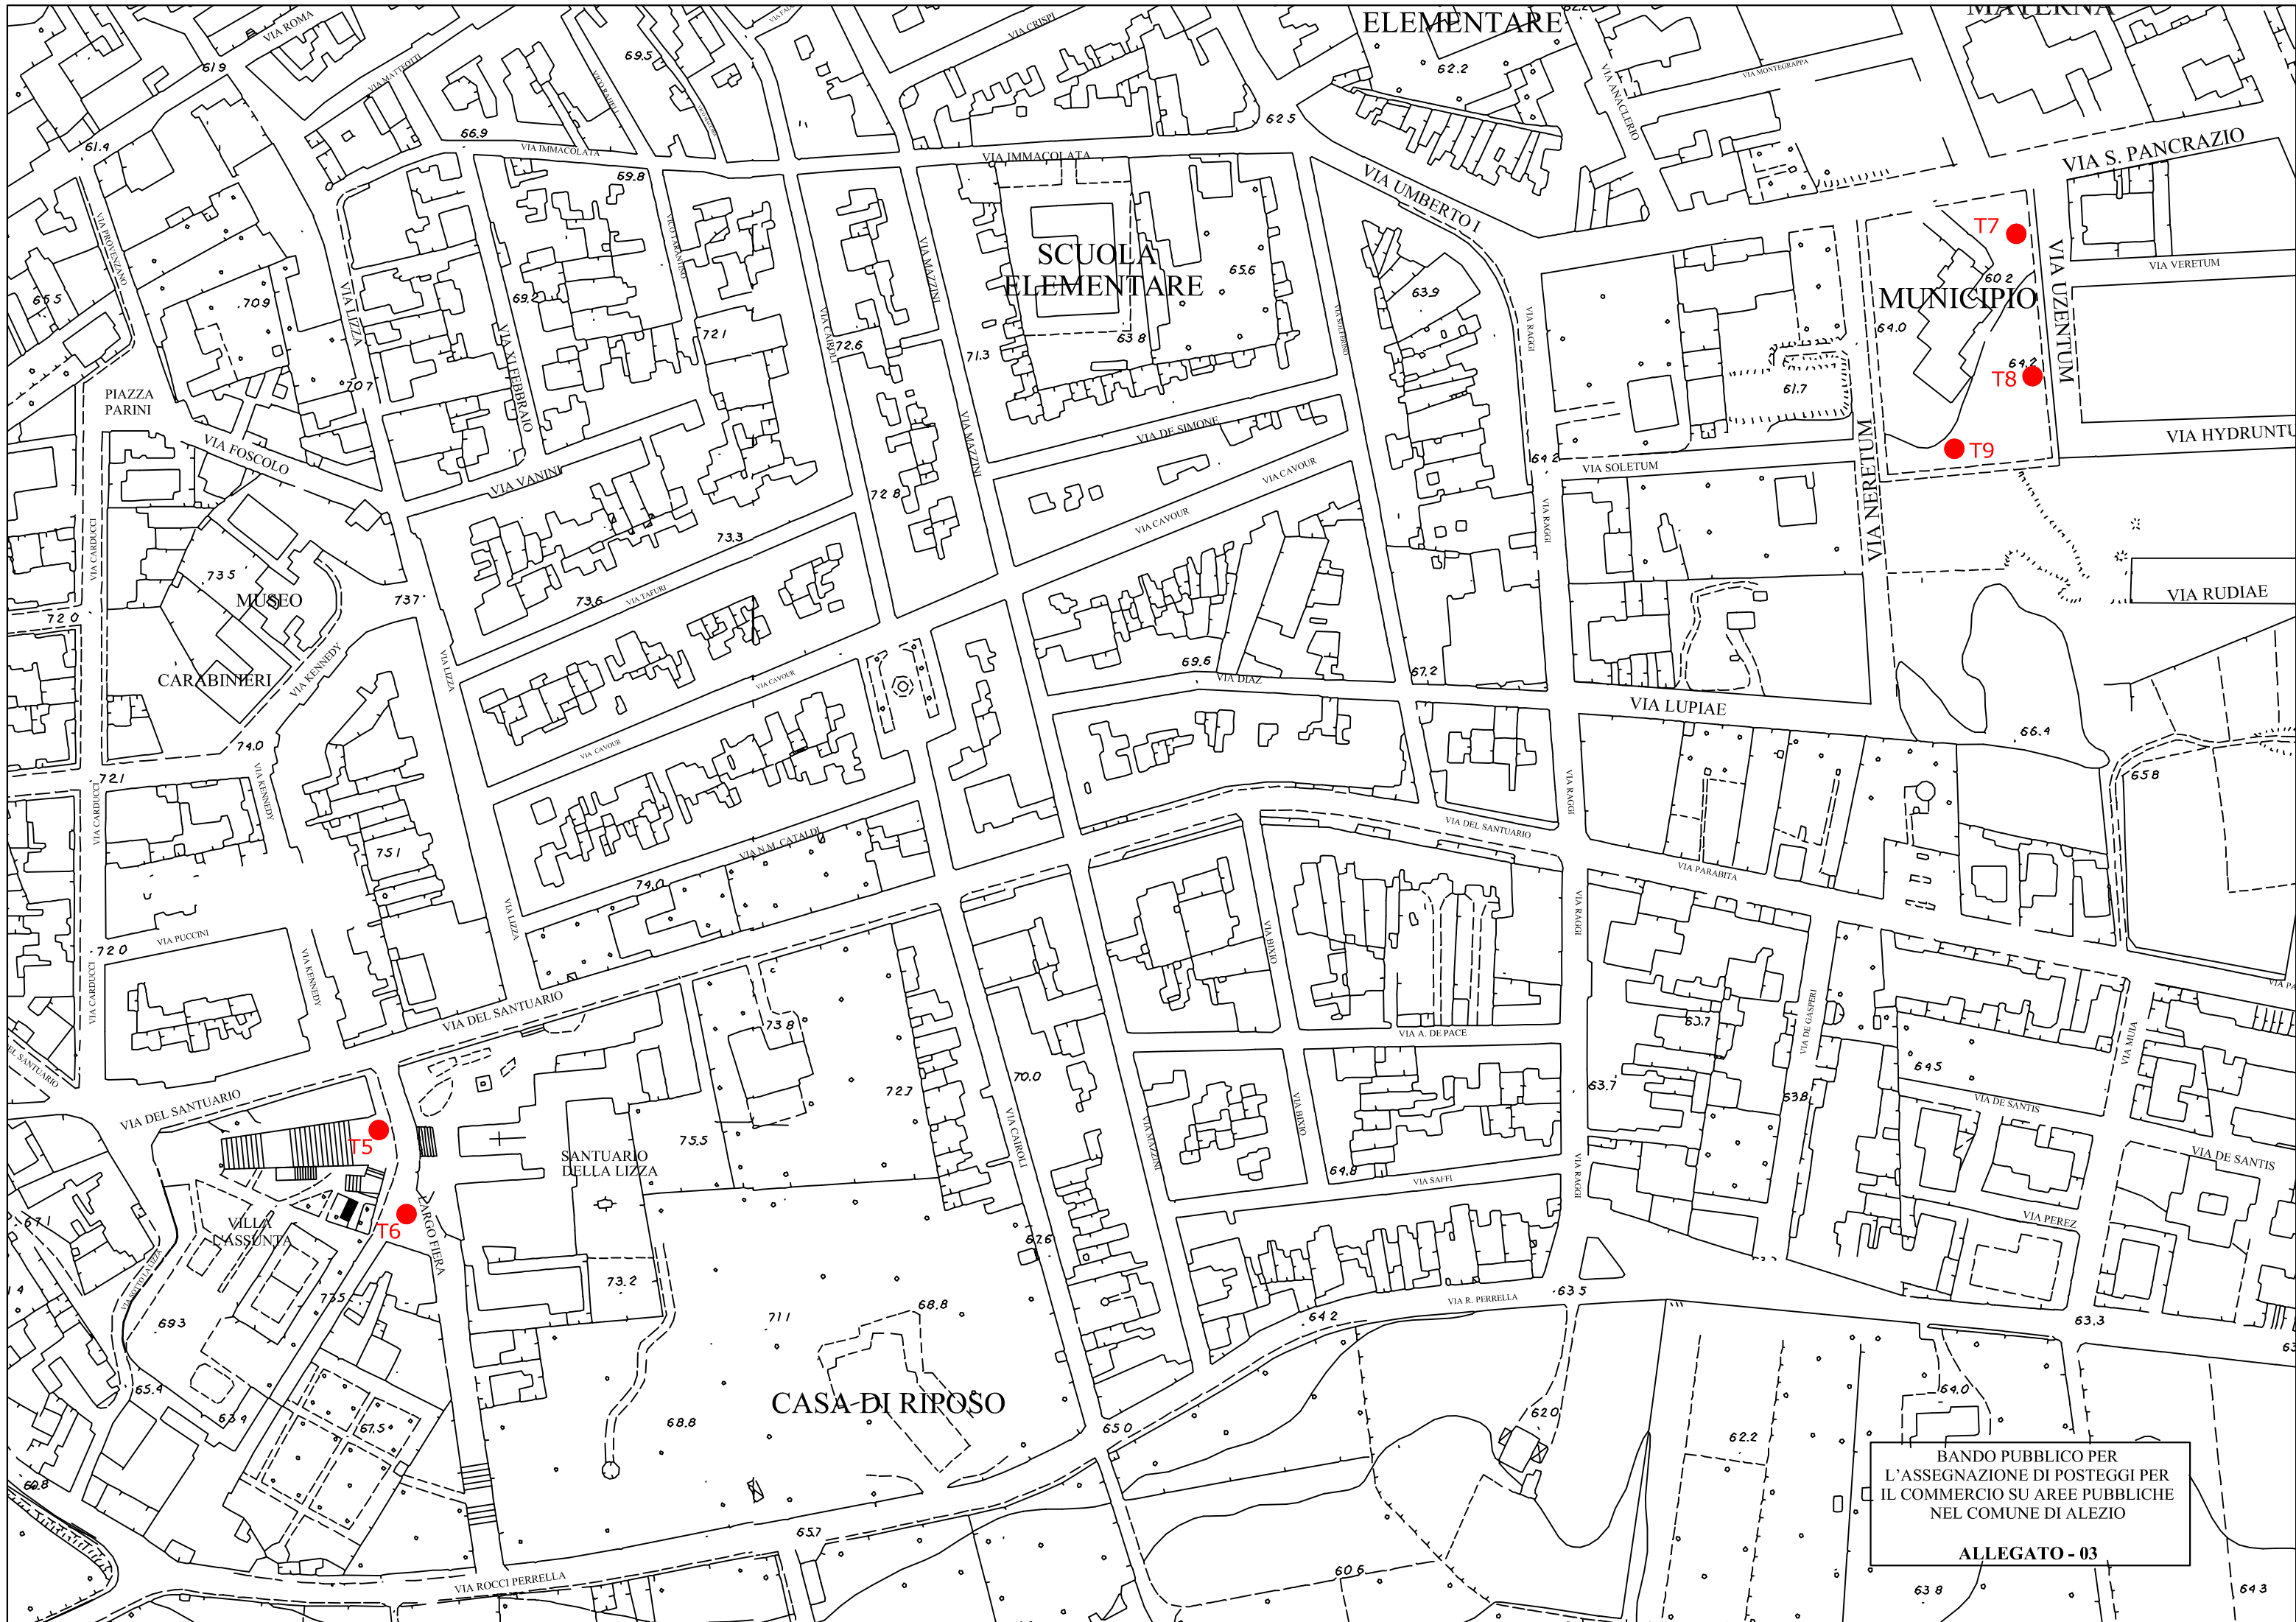

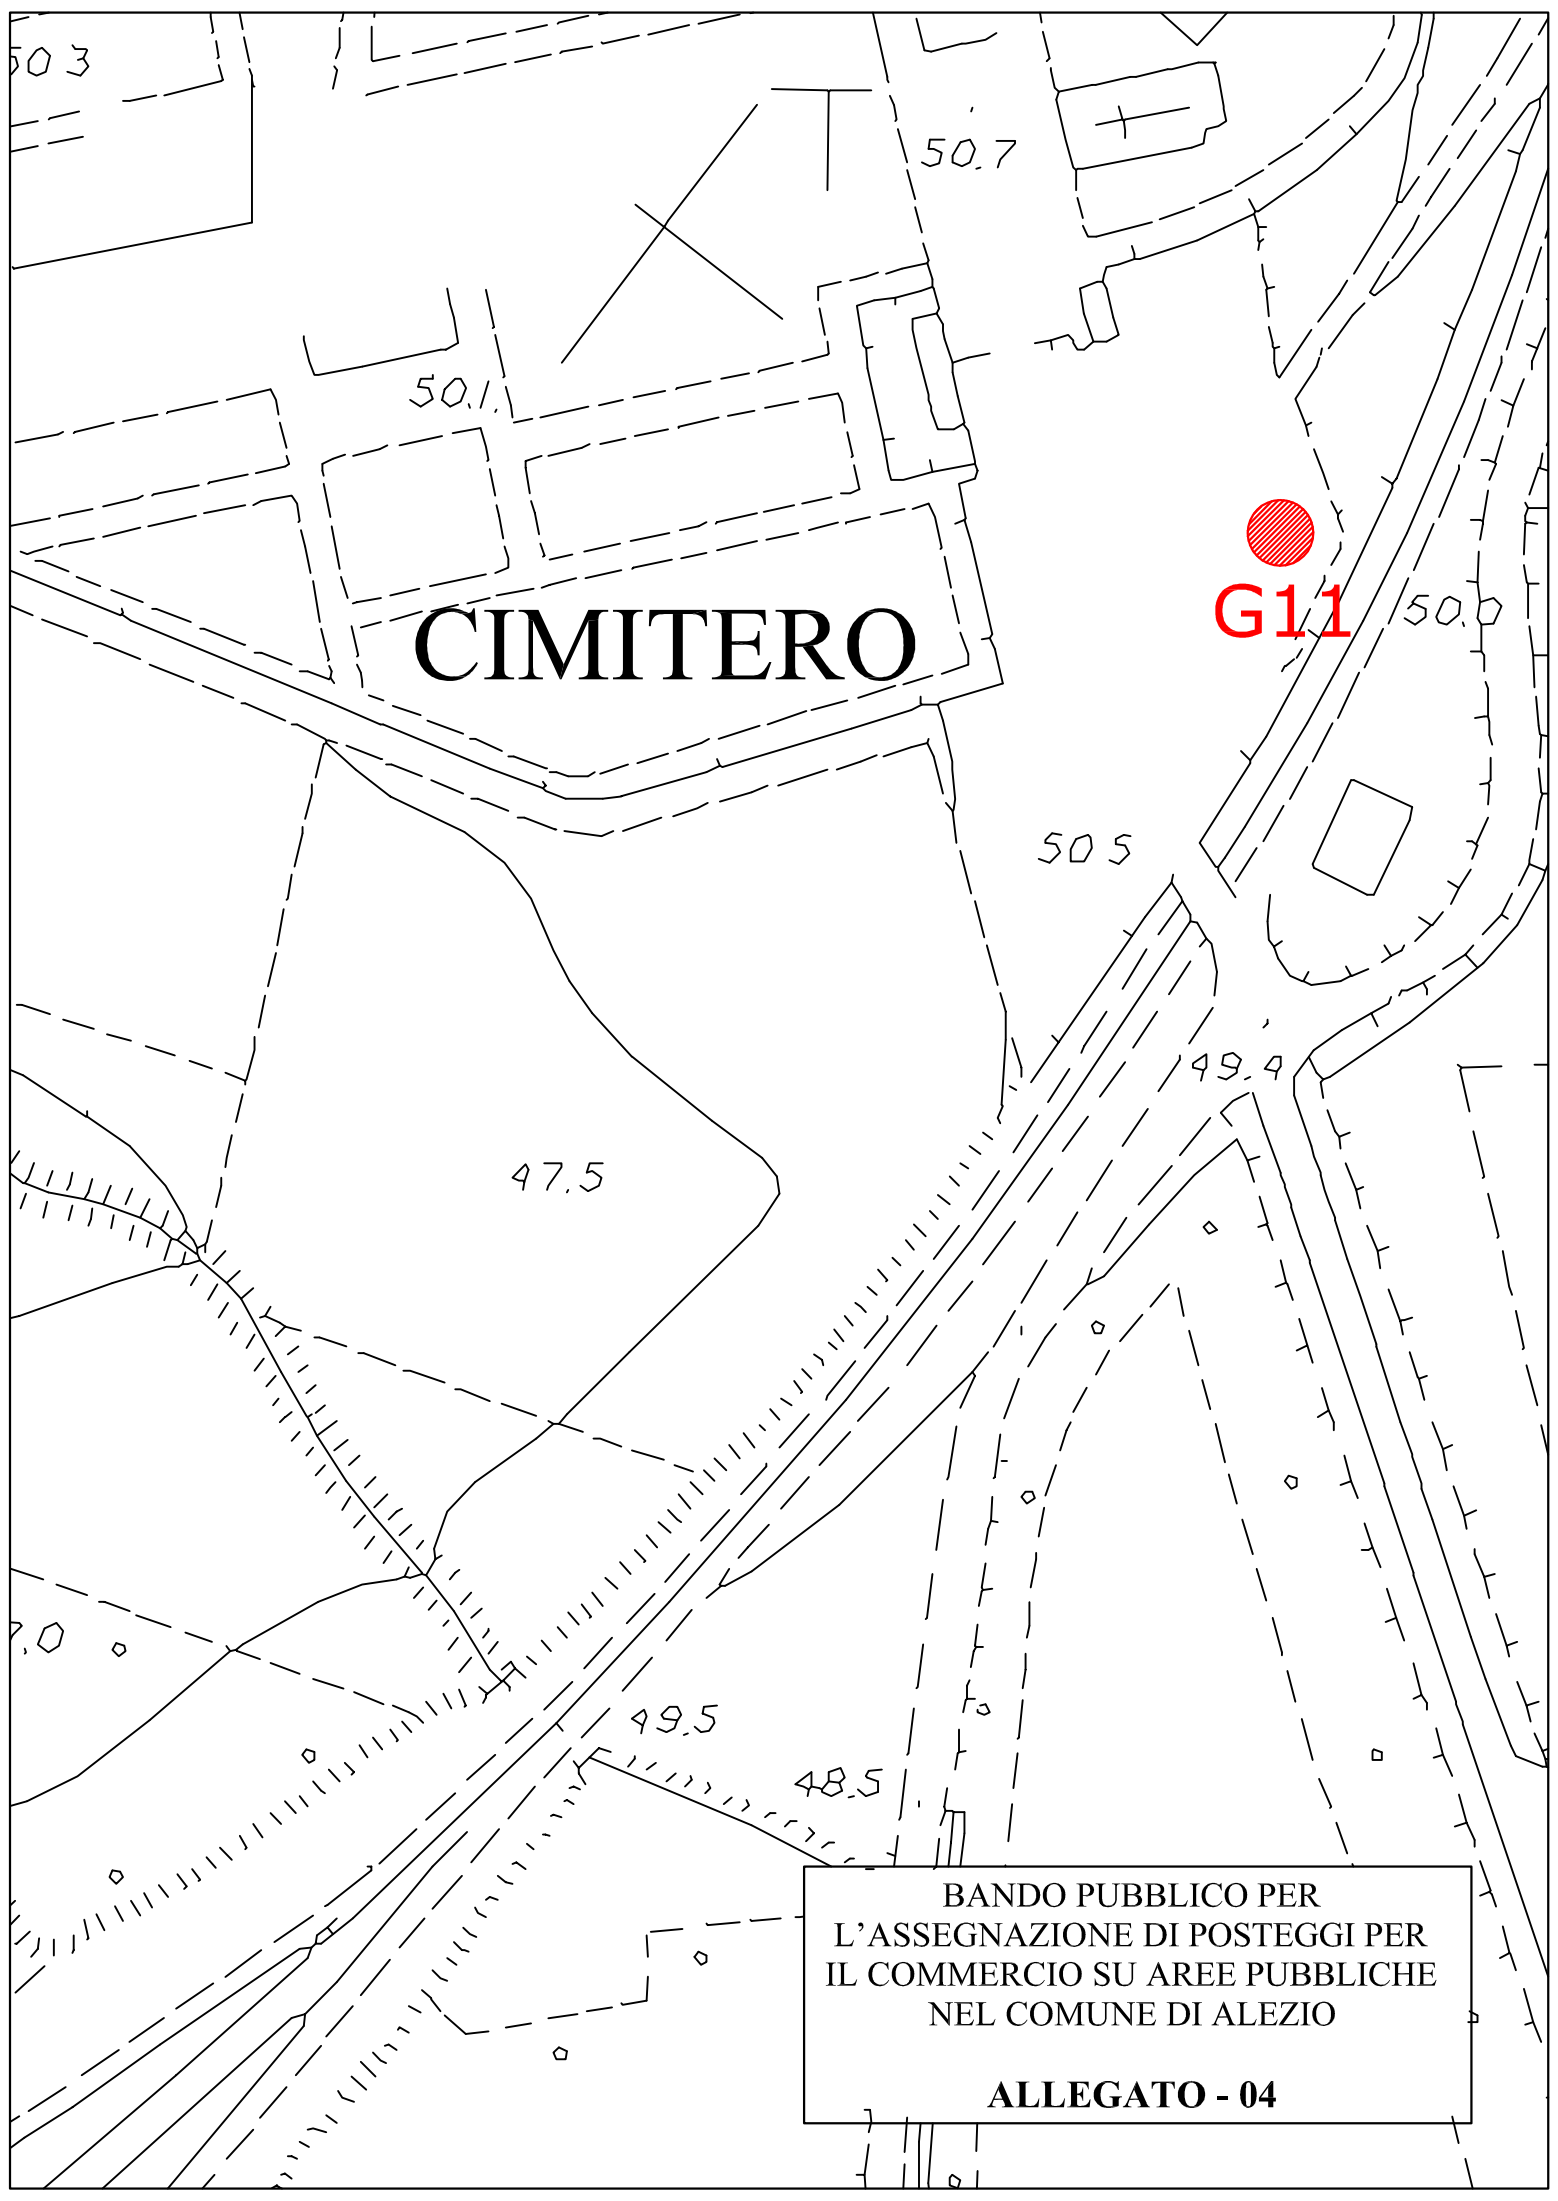

BANDO PUBBLICO PER
L'ASSEGNAZIONE DI POSTEGGI PER
IL COMMERCIO SU AREE PUBBLICHE
NEL COMUNE DI ALEZIO

ALLEGATO - 04