



ELABORATO PLANIMETRICO	Compilato da: De Santis Maurizio	Iscritto all'albo: Geometri	Prov. Lecce
Comune di Alezio	Sezione: Foglio: 2	Particella: 119	Protocollo n. del
Dimostrazione grafica dei subalterni			N. 29
		Tipo Mappale n.	Scala 1 : 500

PIANO TERRA

PIANO SEMINTERRATO

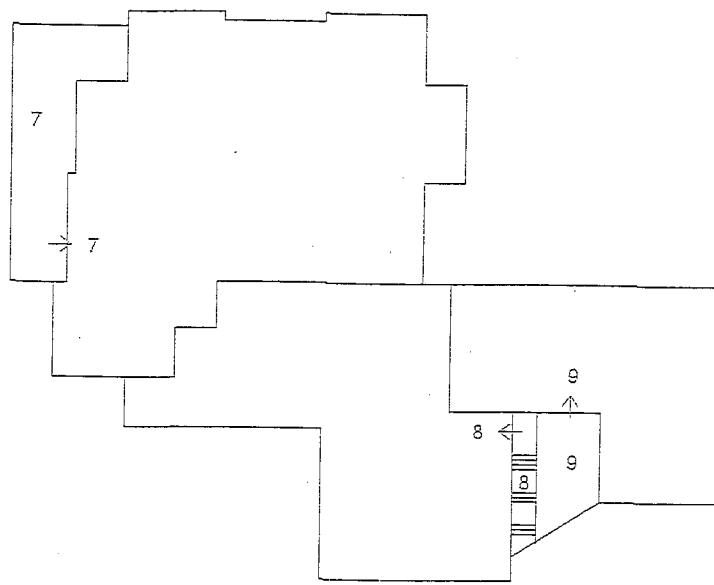

ORIENTAMENTO

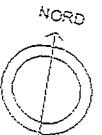

Desert

